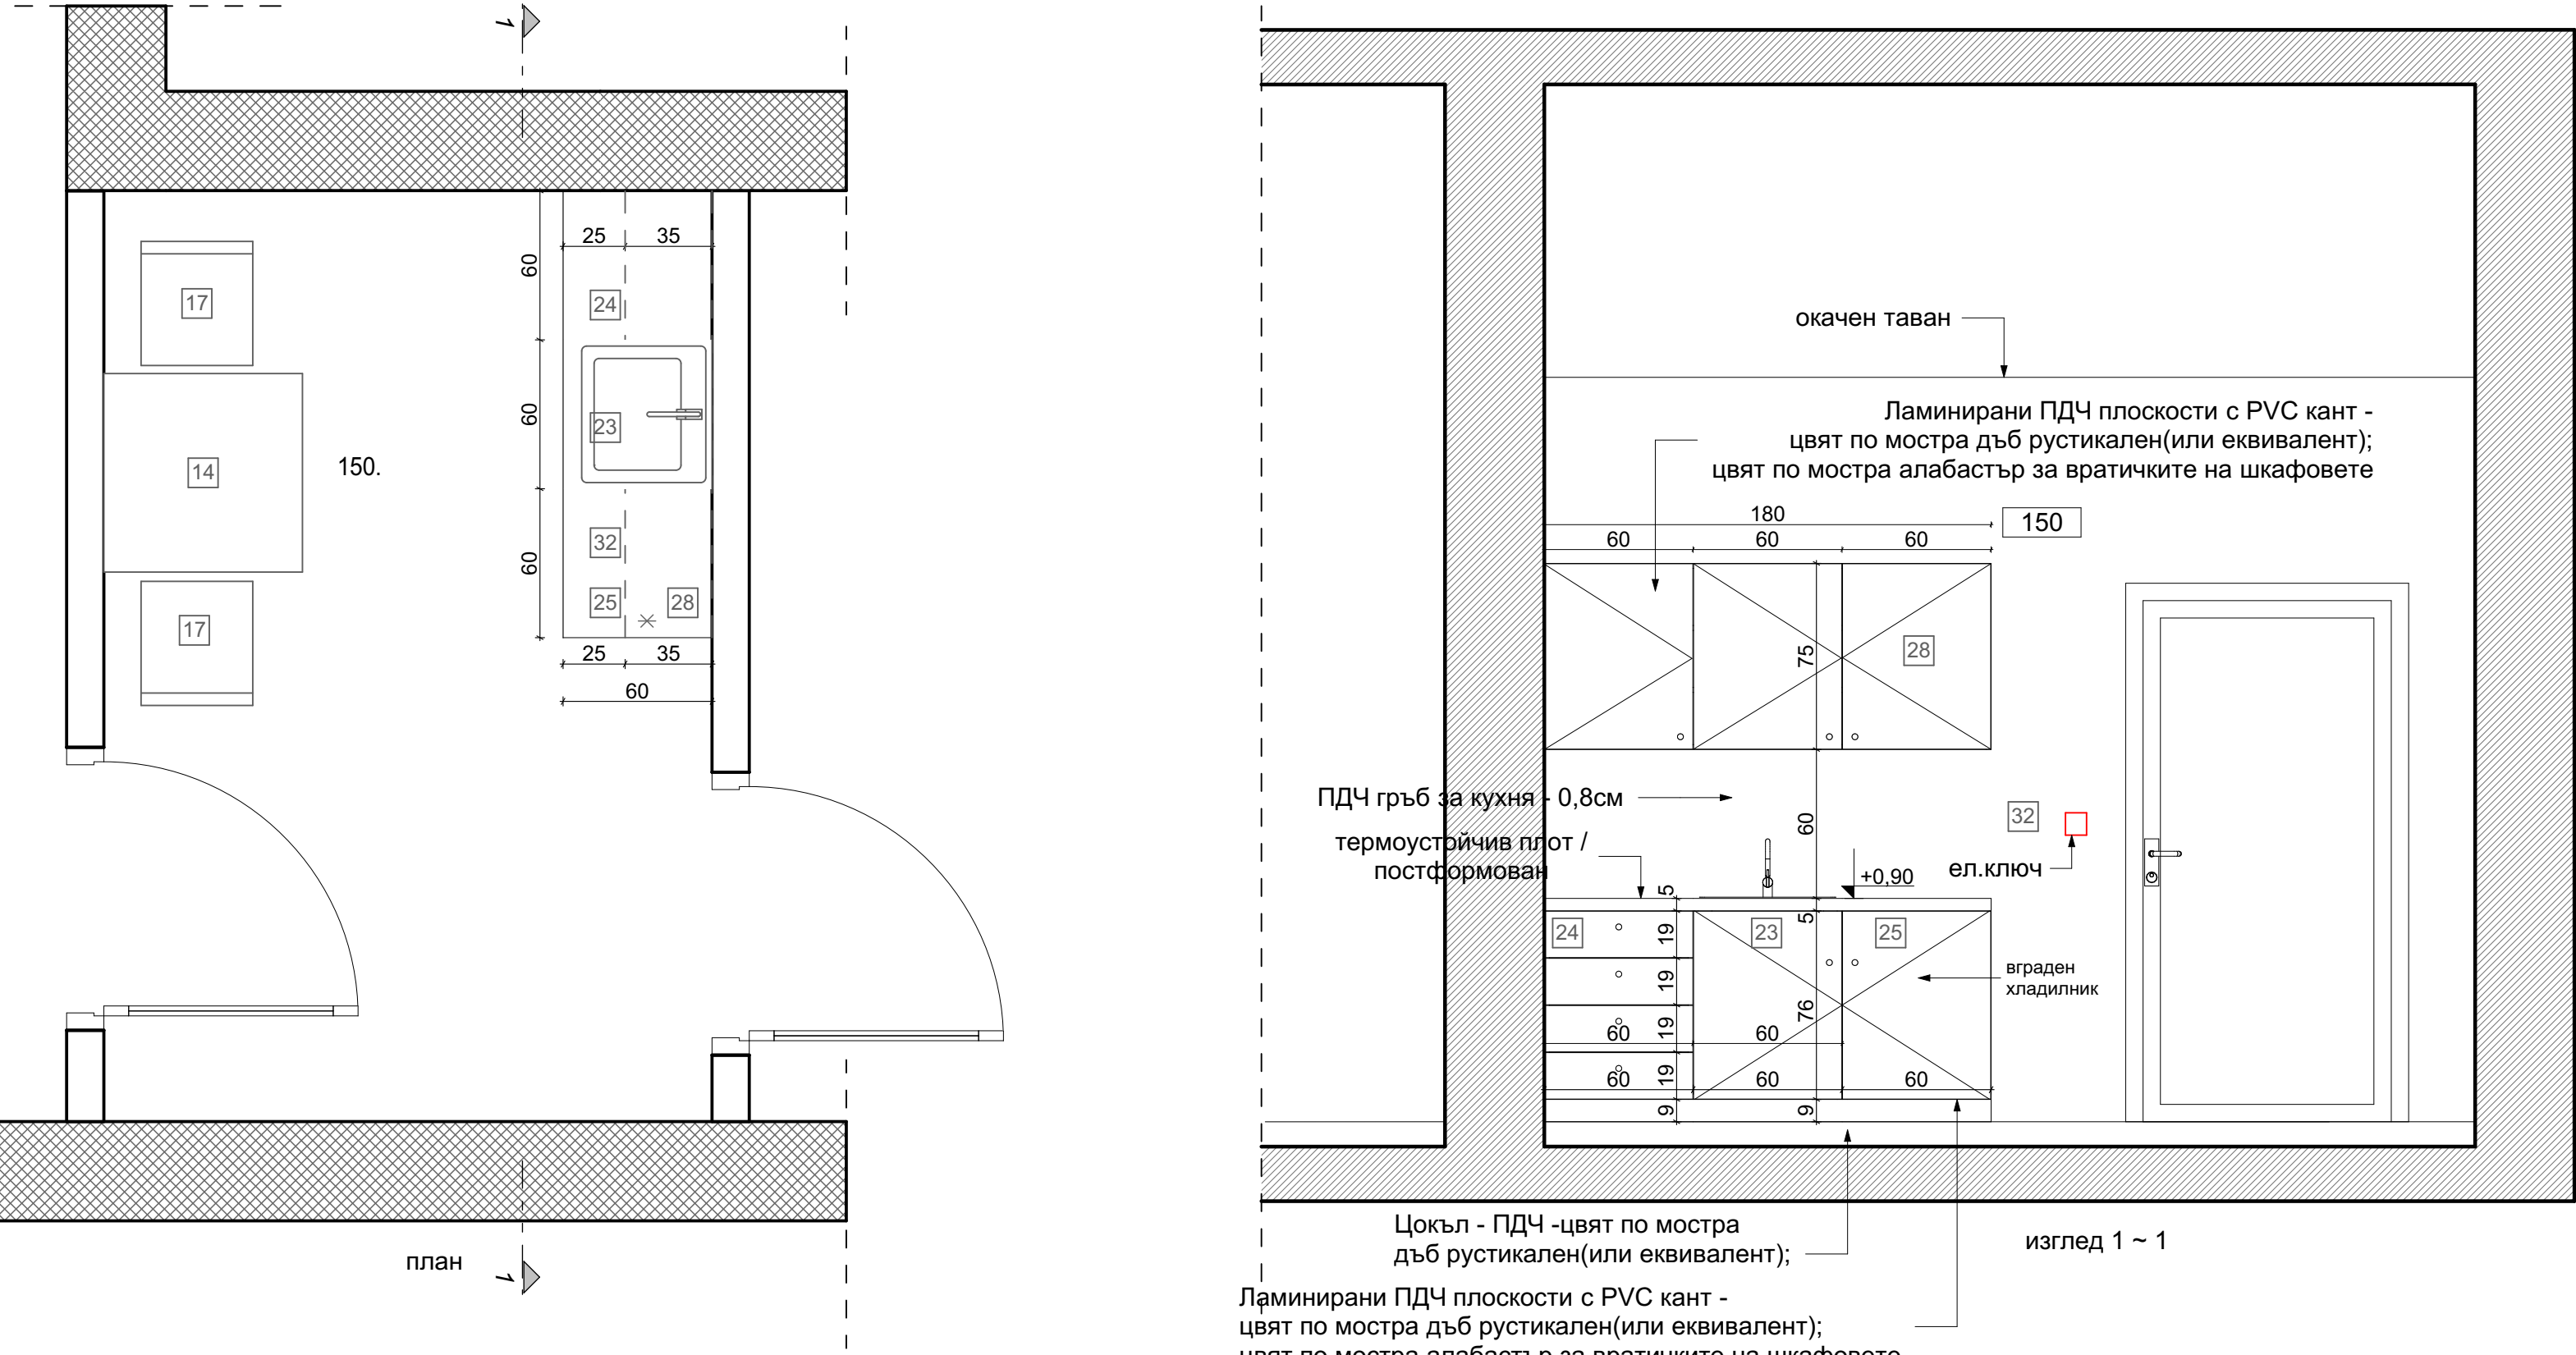

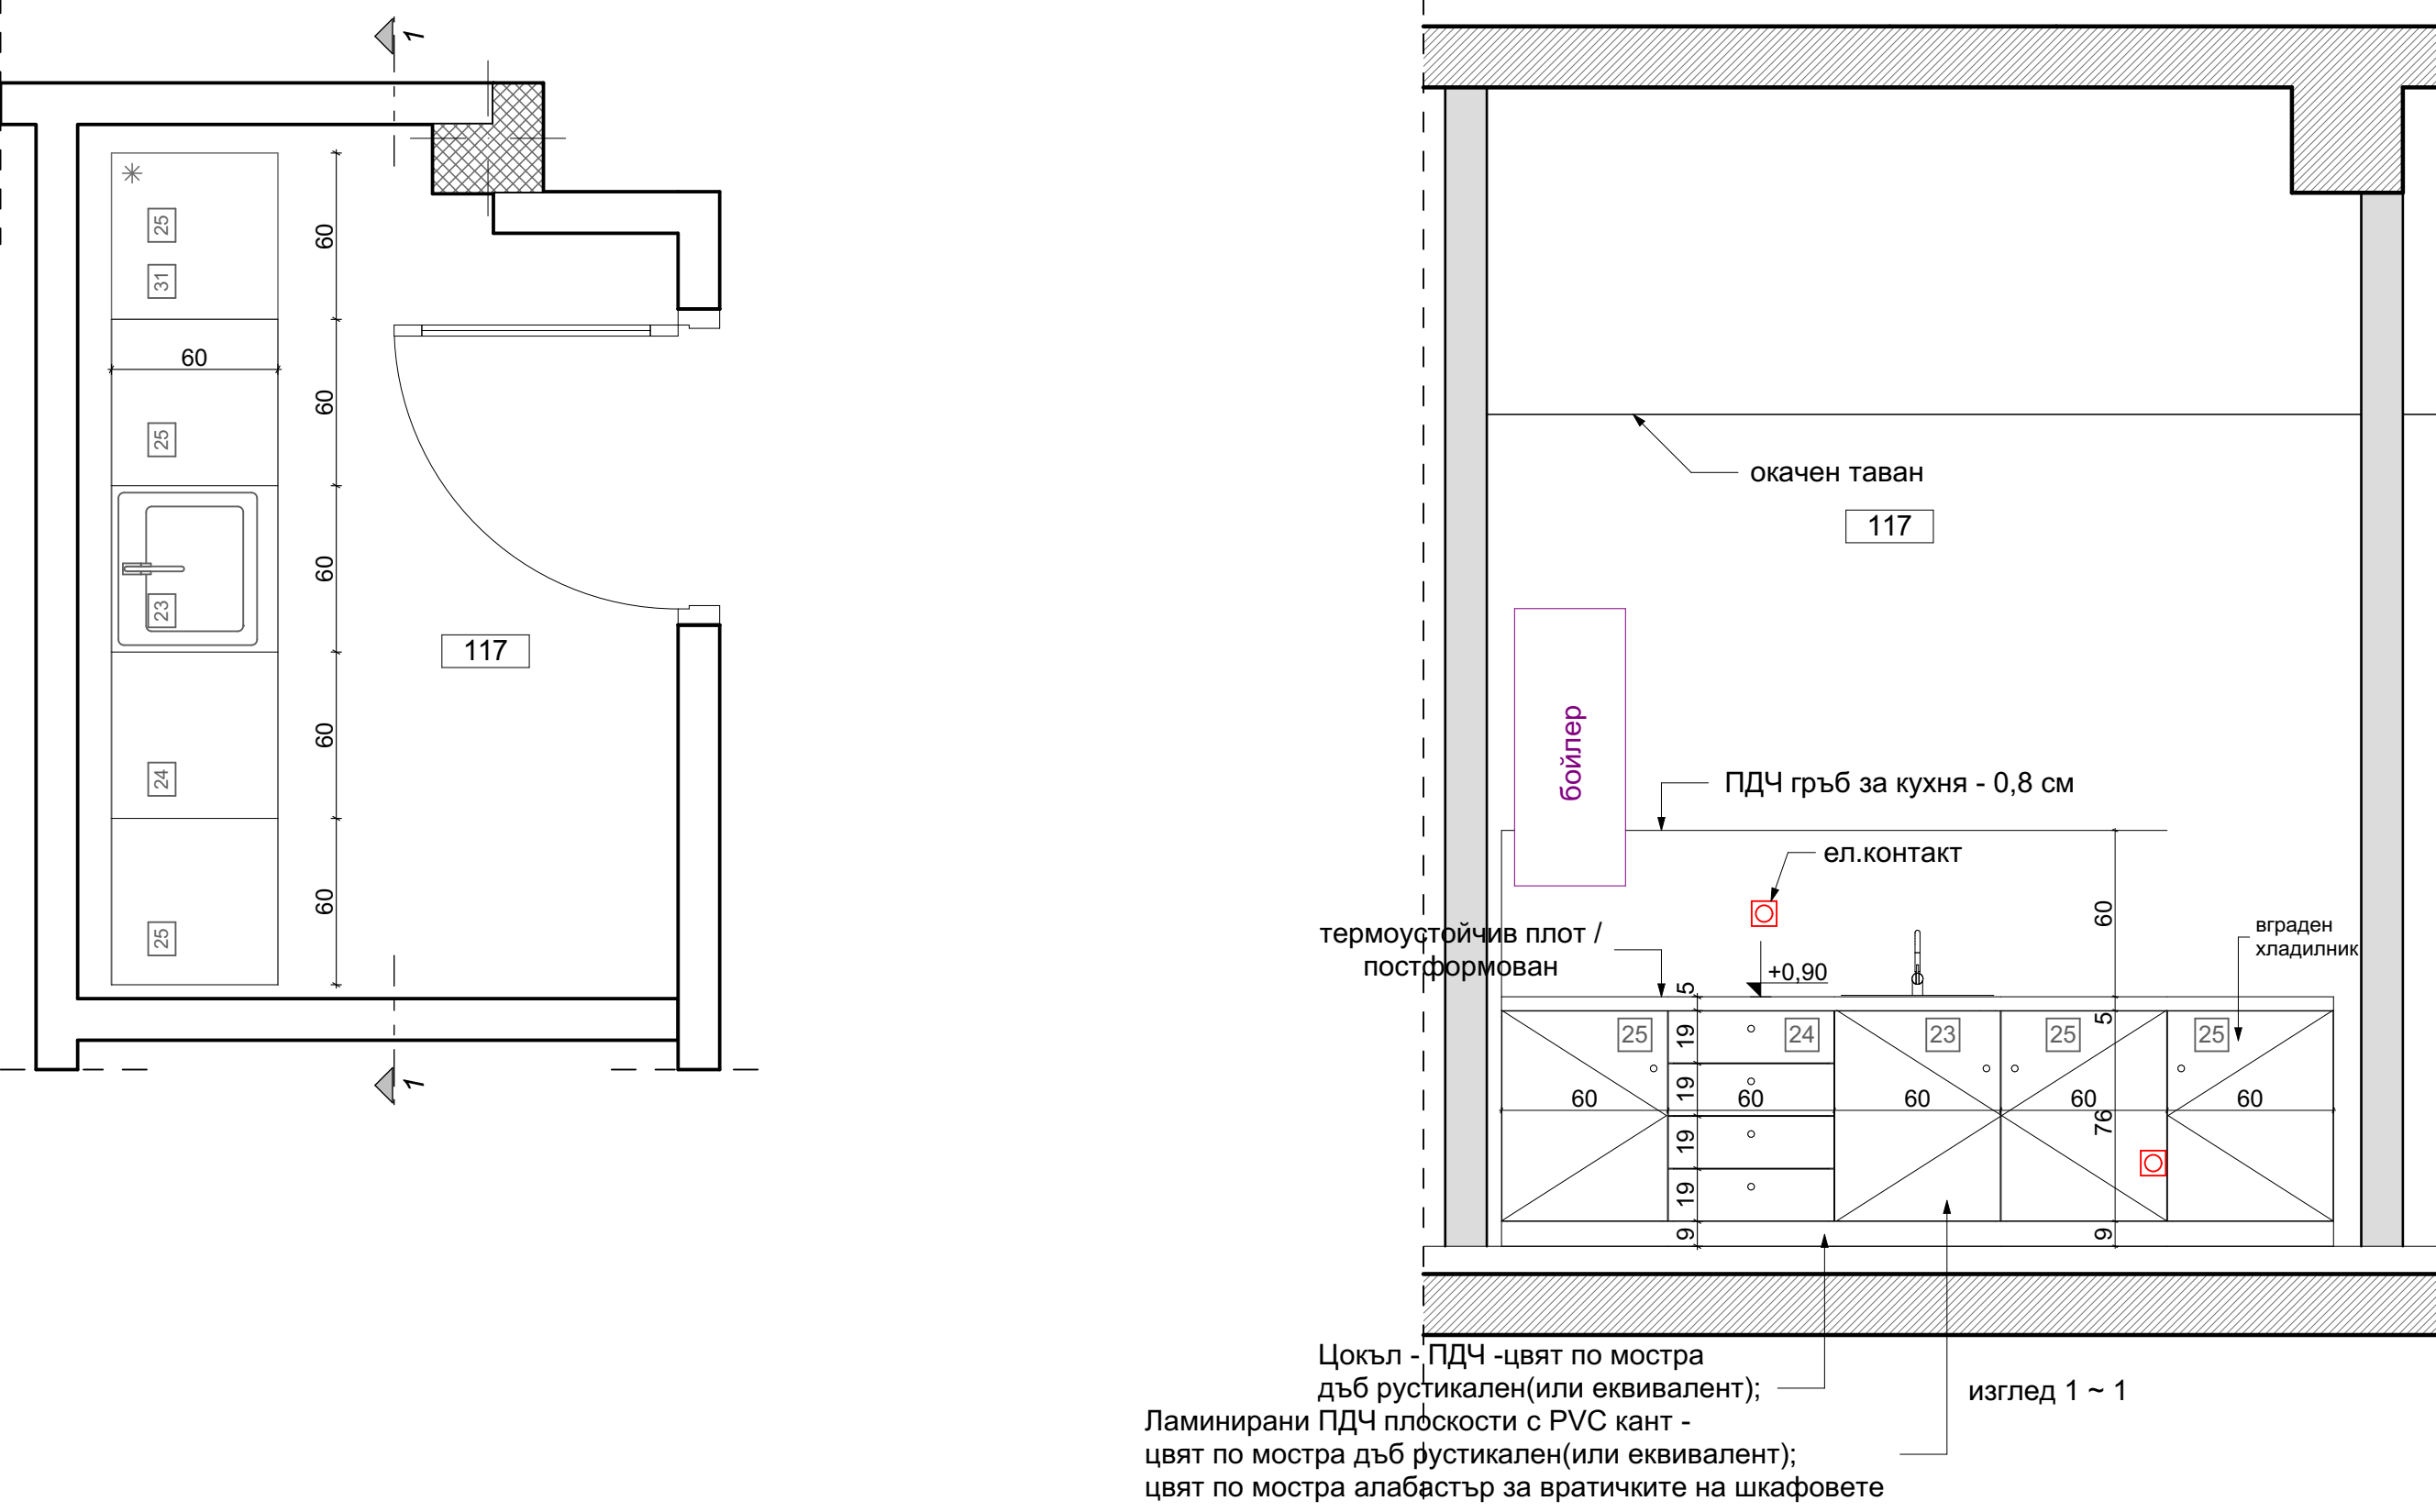



№ в черт.	ИМЕ	СХЕМА	ОПИСАНИЕ:
	Кухнен-ски бокс пом.150		<p>Кухненски бокс с плътни вратички от ламинирани ПДЧ - плоскости с дебелина 18мм, с дървесен фладер - Дъб Рустикален (или еквивалент), в комбинация с МДФ 8мм (за гръб и дъна на чекмеджета). Лицето на изделието е кантирано изцяло с PVC кант 2мм. Вратички от еднолицево ЛПДЧ цвят алабастръ. Плот - постформинг - 3,8см. Кухненски гръб 0,8см. Вътрешно разпределение - с рафтове. За шкафовете с вратички - панти с плавно затваряне. Шкаф с водачи за напълно изтегляне и плавно затваряне - за чекмеджетата. Изтеглящ кош за отпадъци, разделител за птиботи, мивка "Blanco". Мебелни дръжки. Водобранна лайсна, кухненски крака и алуминиев цокъл.</p> 

- ЗАБЕЛЕЖКИ:
- Всички стени и отвори в тях се изграждат по чертеж "План стени", изготвен отделно от настоящия.
  - Всички мебели да се изпълнят по спецификация.
  - Интериорната и екстериорна дограми да се гледат от спецификация.
  - Екстериорните обработки да се гледат от детайли.
  - Всички интериорни стени сухо строителство да се свързват с конструктивната плоча на горния етаж.
  - Всички размери за изпълнение, зависещи от избор на конкретно изделие/или конкретен краен елемент на инсталация/, да се вземат от предоставено такова, след одобряването му за влагане в обекта.
  - Всички размери се проверяват и взимат от място преди изработка.
  - Всички декоративни елементи се изпълняват след одобрена от проектанта мостра.
  - Всички размери са в сантиметри, освен означените по друг начин.
  - При неясноти в съдържанието на проекта да се контактува с проектанта.
  - Изпълнителите предварително предоставят мостри /фрагменти от всички материали и системи за писмено одобрение от страна на проектанта.
  - Всички посочени конкретни материали и продукти могат да се заменят с подобни след одобрение от страна на проектанта.
  - Възможно е оферирание на различен дизайн при мебелите при спазване на зададената геометрия!

Кухнен-ски бокс пом.117		<p>Кухненски бокс с плътни вратички от ламинирани ПДЧ - плоскости с дебелина 18мм, с дървесен фладер - Дъб Рустикален (или еквивалент), в комбинация с МДФ 8мм (за гръб и дъна на чекмеджета). Лицето на изделието е кантирано изцяло с PVC кант 2мм. Вратички от еднолицево ЛПДЧ цвят алабастръ. Плот - постформинг - 3,8см. Кухненски гръб 0,8см. Вътрешно разпределение - с рафтове. За шкафовете с вратички - панти с плавно затваряне. Шкаф с водачи за напълно изтегляне и плавно затваряне - за чекмеджетата. Изтеглящ кош за отпадъци, разделител за птиботи, мивка "Blanco". Мебелни дръжки. Водобранна лайсна, кухненски крака и алуминиев цокъл.</p> 
-------------------------	--	---

печат на проектанта с ППП		
Възложител	Българска народна банка	
Съгласували:	Българска народна банка	
Съгласувал ОСП за СО-1+СО-11, СО-16 съгласно .....		
Съгласувал ОСП за СО-12 съгласно .....		
Съгласувал ОСП за СО-13 съгласно .....		
Съгласувал ОСП за СО-14 съгласно .....		
Съгласувал ОСП за СО-15 съгласно .....		
Проектанти		
Проектант	арх. Георги Савов	
Проектант	ВАМОС ООД	
	„ Касов център - Пловдив“ - I ЕТАП, находящ се в гр. Пловдив, УПИ - I-540.20, обществени мероприятия и комплексно жилищно застрояване, кв. 2, ЖР "Тракия", ул. "Ягодовско шосе" №2 /поземлен имот с идентификатор № 56784.540.20/	Част Арх. Интериор Фаза РП Дата 03.2020 г. Код
СЪДЪРЖАНИЕ	Спецификация кухня (пом. 150 и 117 )	Лист 7.5 М 1:25
vamos		
ВАМОС ООД архитектура и дизайн		
София, бул."Черни връх" 57, тел/факс 02/862 49 42, e-mail: office@vamosbg.com		