



ОПИСАНИЕ:

Плот - ламинирана ПДЧ-плоскост с дебелина 25мм с дървесен фладер - Дъб Рустикален, кантиран изцяло с PVC кант 2мм. Вградена ел. разпределителна кутия в плота. Крака - метални, боядисани прахово в сив цвят.

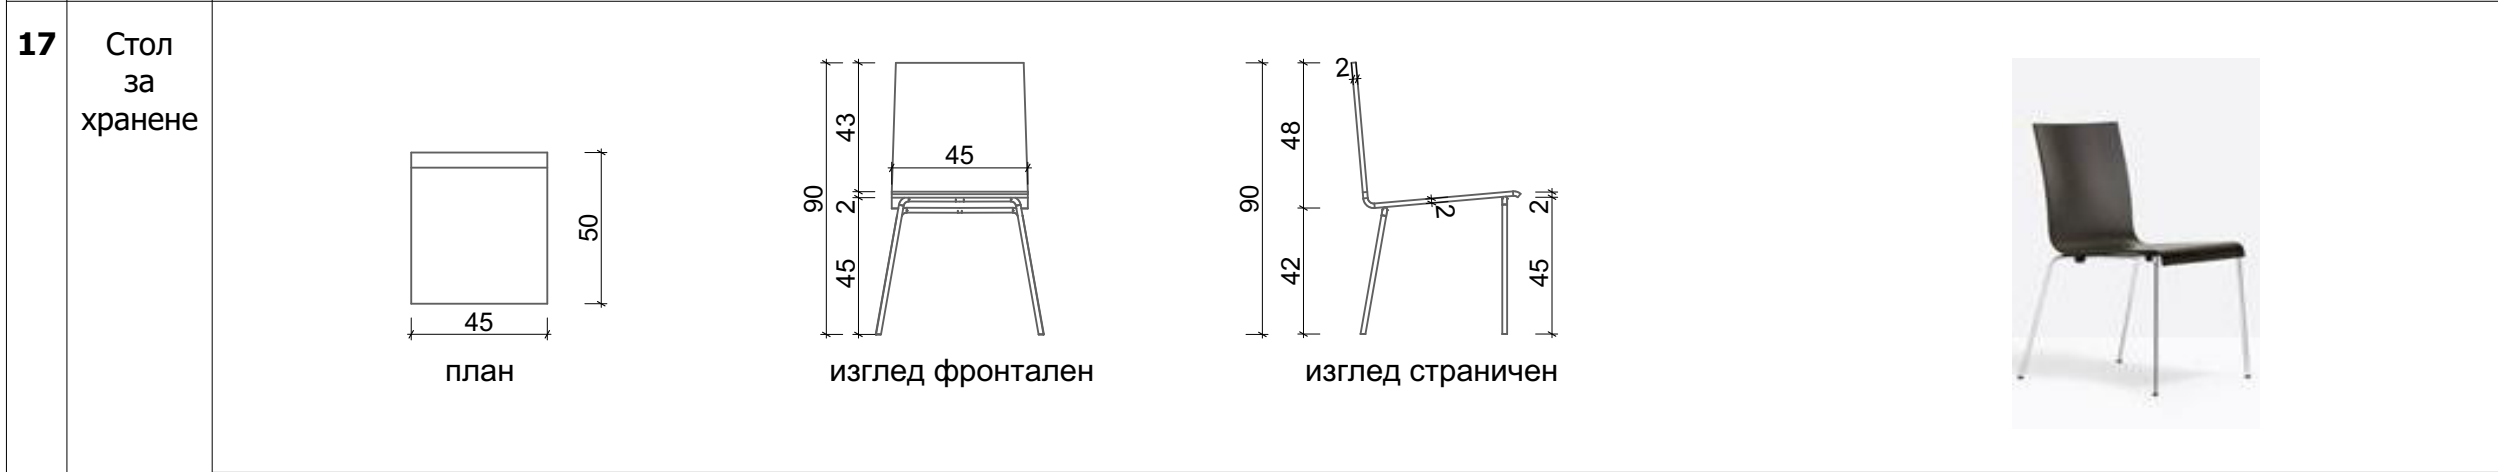


ОПИСАНИЕ:

Стол за хранене - Ламинат (меламиново фолио)

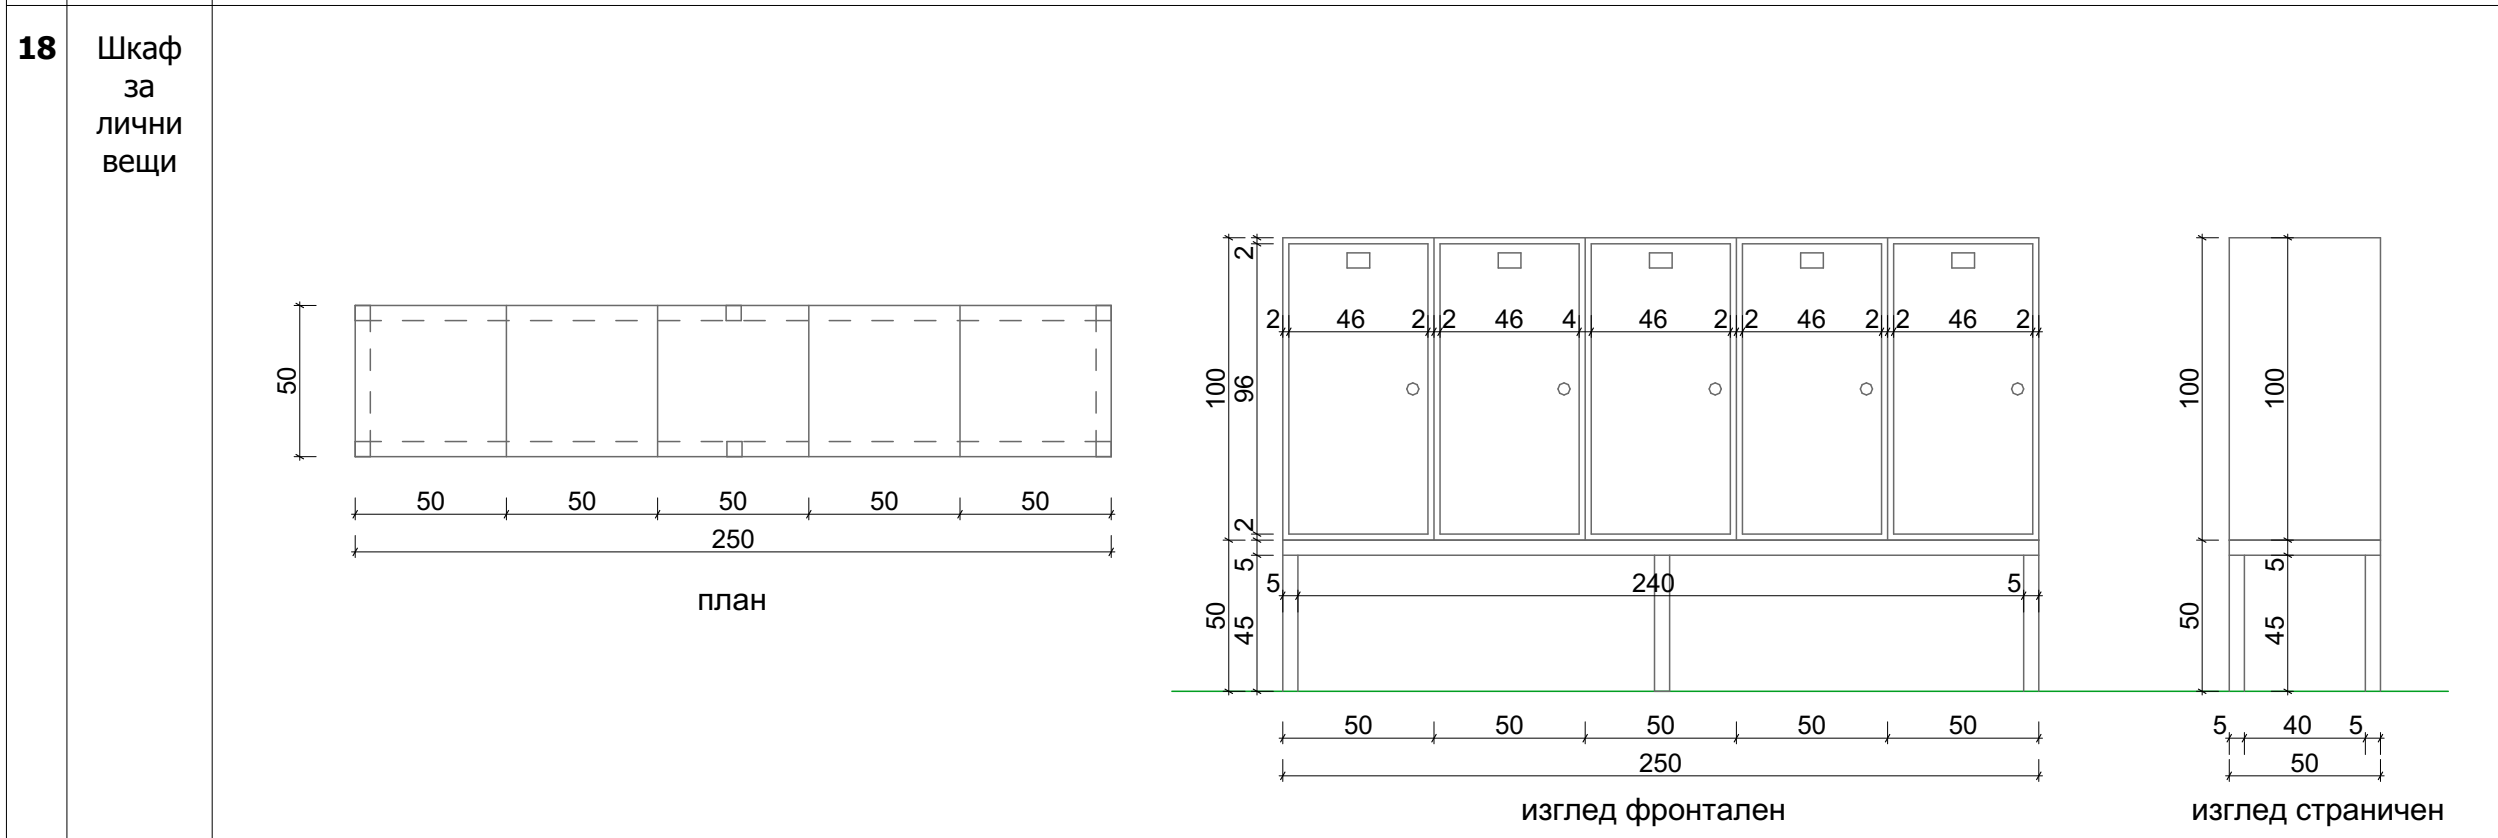

ОПИСАНИЕ:

Шкаф за лични вещи - изцяло от метал. Отделно заключване за всяка врата. Различно нарязване на ключовете за всяка врата - по 26бр.ключове с поставена уникална номерация. Корпус в сив цвят, а вратичките в бежов RAL 1015. Метална рамка на крачета под редицата шкафове.

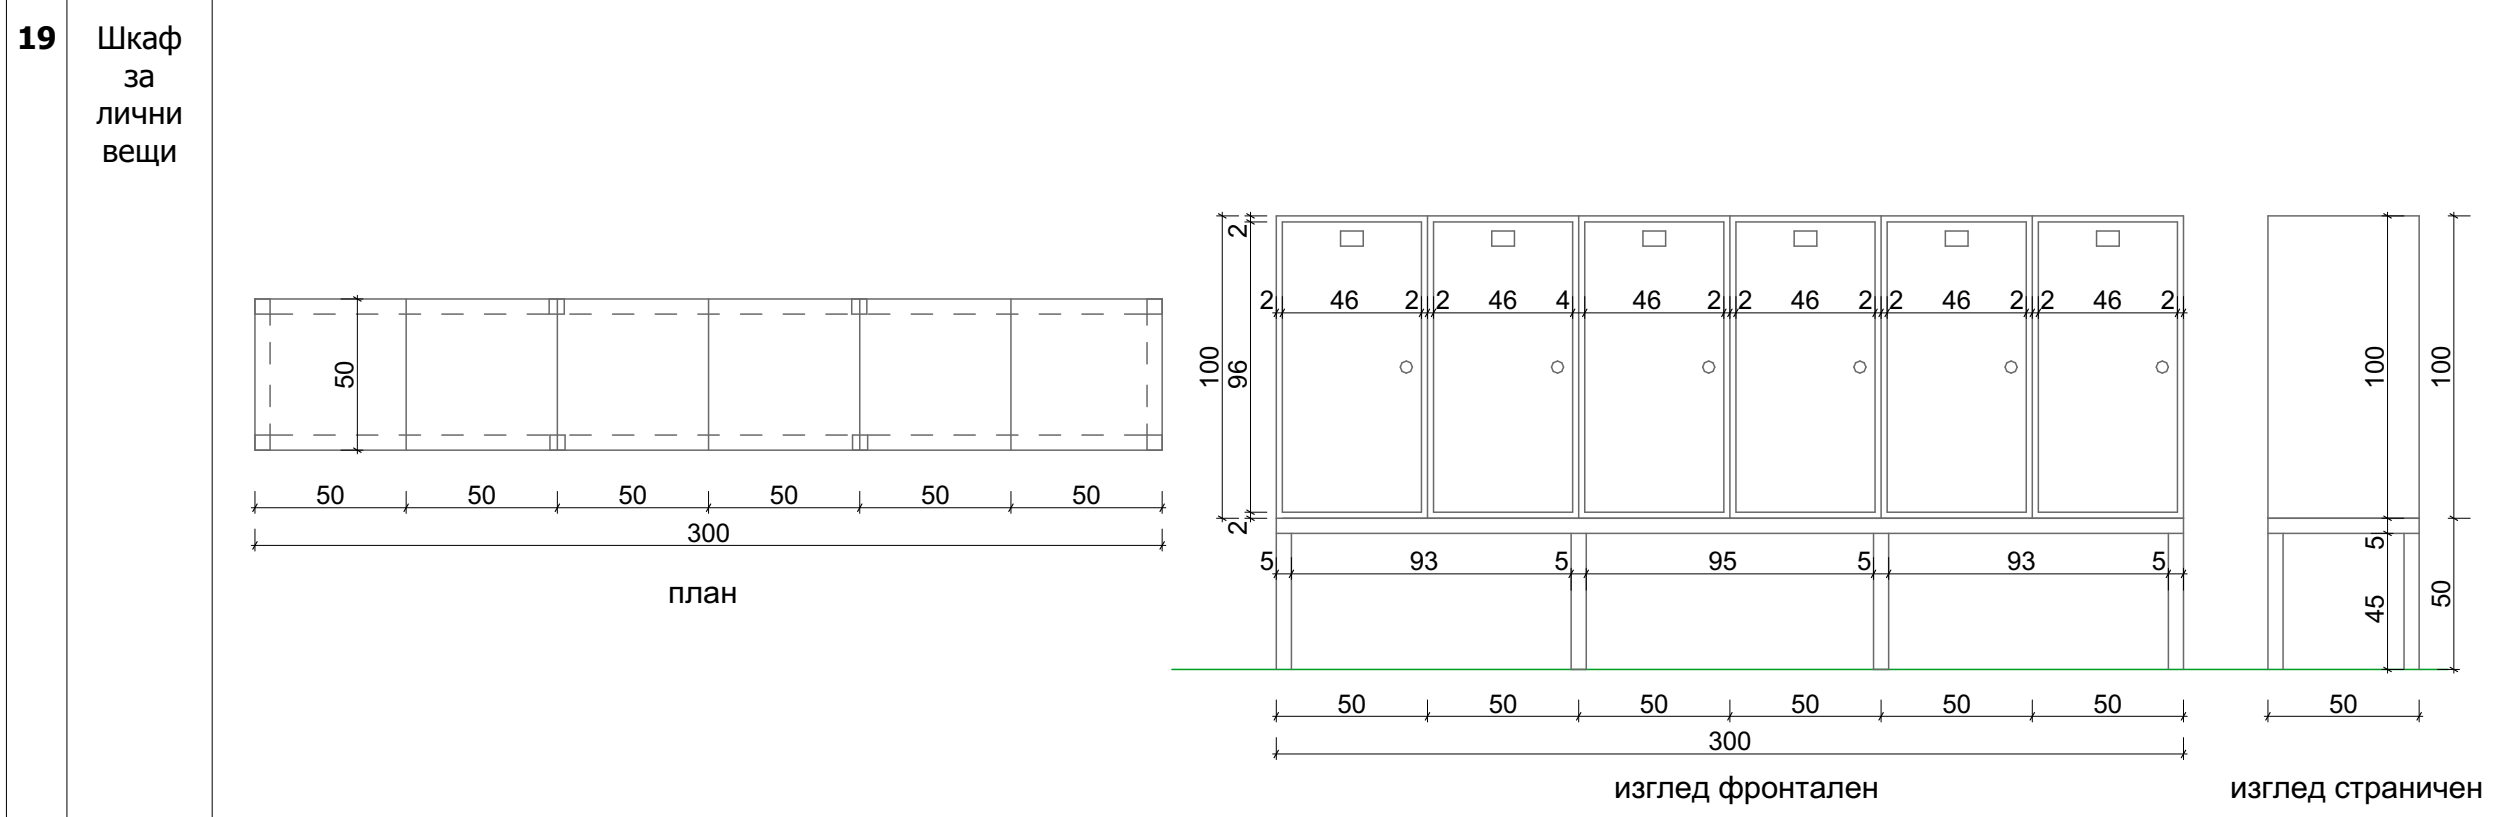

ОПИСАНИЕ:

Шкаф за лични вещи - изцяло от метал. Отделно заключване за всяка врата. Различно нарязване на ключовете за всяка врата - по 26бр.ключове с поставена уникална номерация. Корпус в сив цвят, а вратичките в бежов RAL 1015. Метална рамка на крачета под редицата шкафове.

РАЗМЕРИ (ш/д/в)

400/130/74

МАТЕРИАЛИ

РАЗМЕРИ (ш/д/в)


50/45/90

РАЗМЕРИ (ш/д/в)

50/250/100


РАЗМЕРИ (ш/д/в)

50/300/100

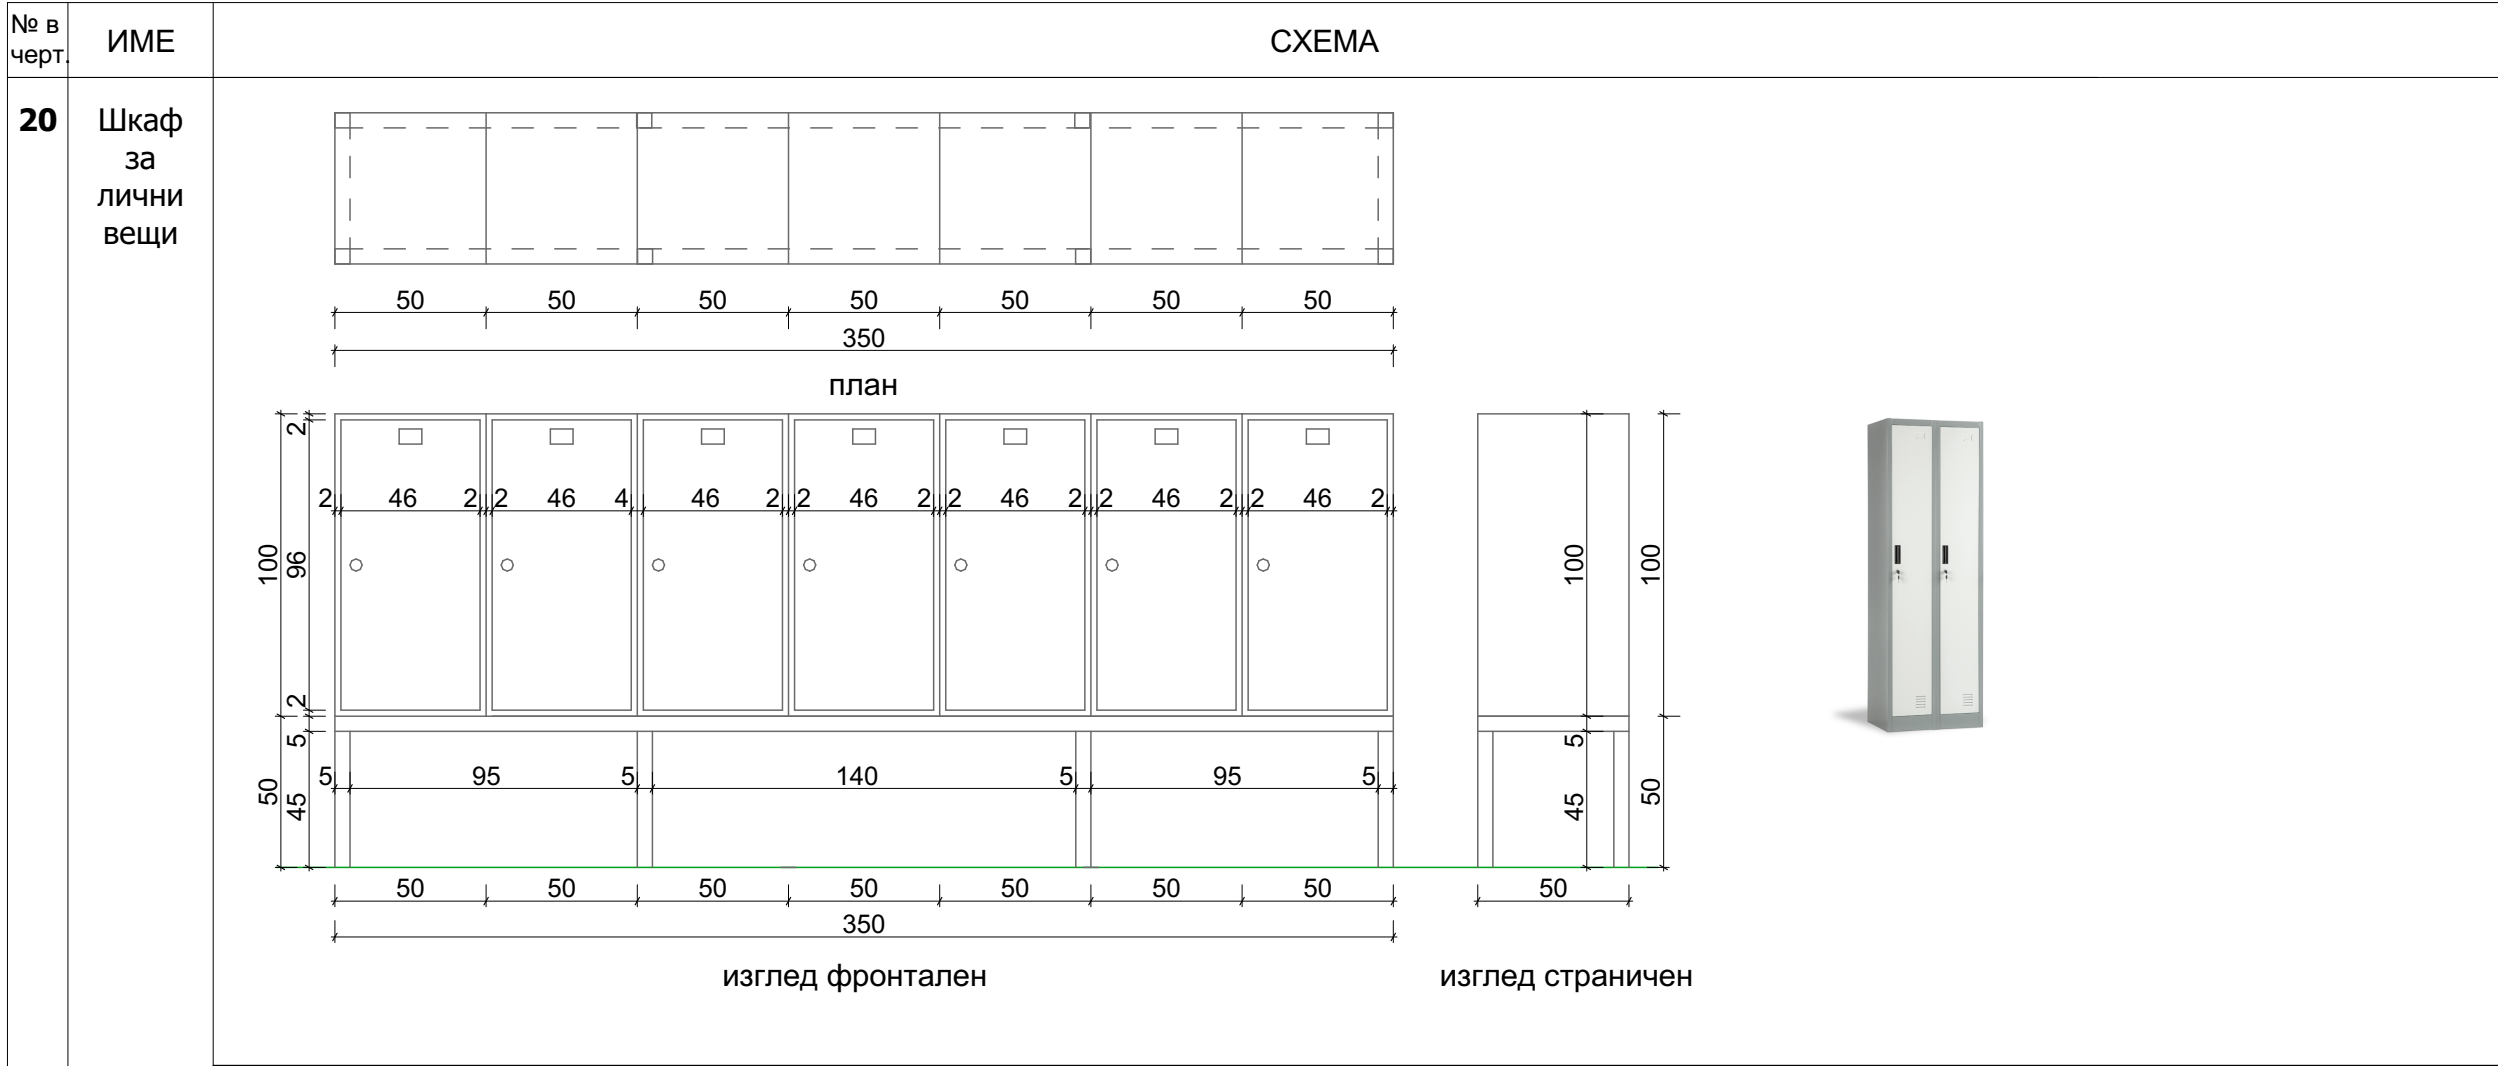


ОПИСАНИЕ:

Шкаф за лични вещи - изцяло от метал. Отделно заключване за всяка врата. Различно нарязване на ключовете за всяка врата - по 26бр.ключове с поставена уникална номерация. Корпус в сив цвят, а вратичките в бежов RAL 1015. Метална рамка на крачета под редицата шкафове.

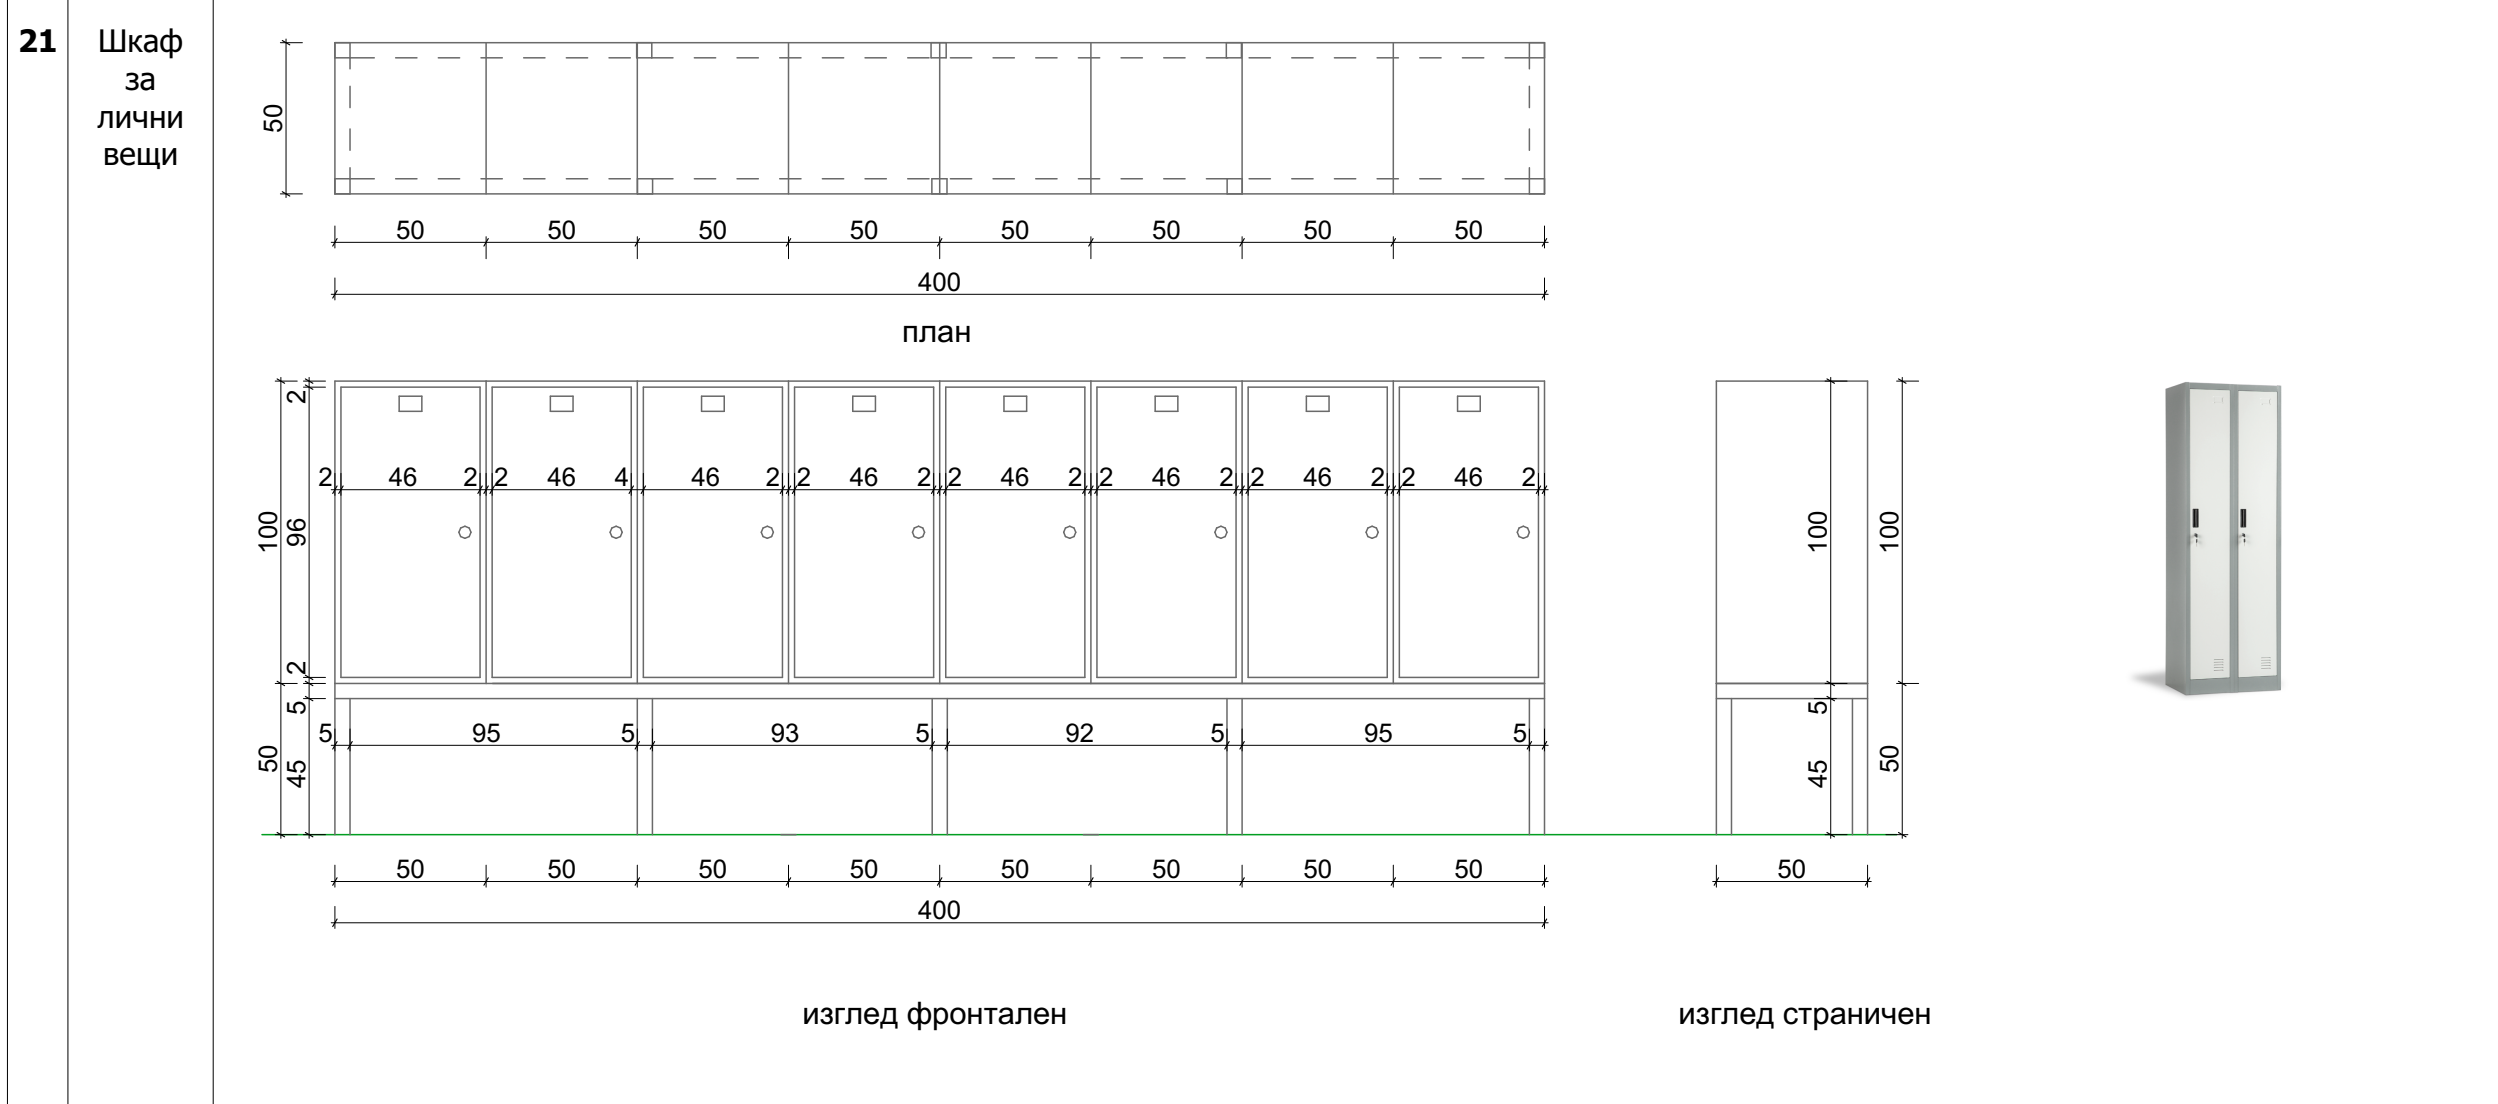

ОПИСАНИЕ:

Шкаф за лични вещи - изцяло от метал. Отделно заключване за всяка врата. Различно нарязване на ключовете за всяка врата - по 26бр.ключове с поставена уникална номерация. Корпус в сив цвят, а вратичките в бежов RAL 1015. Метална рамка на крачета под редицата шкафове.

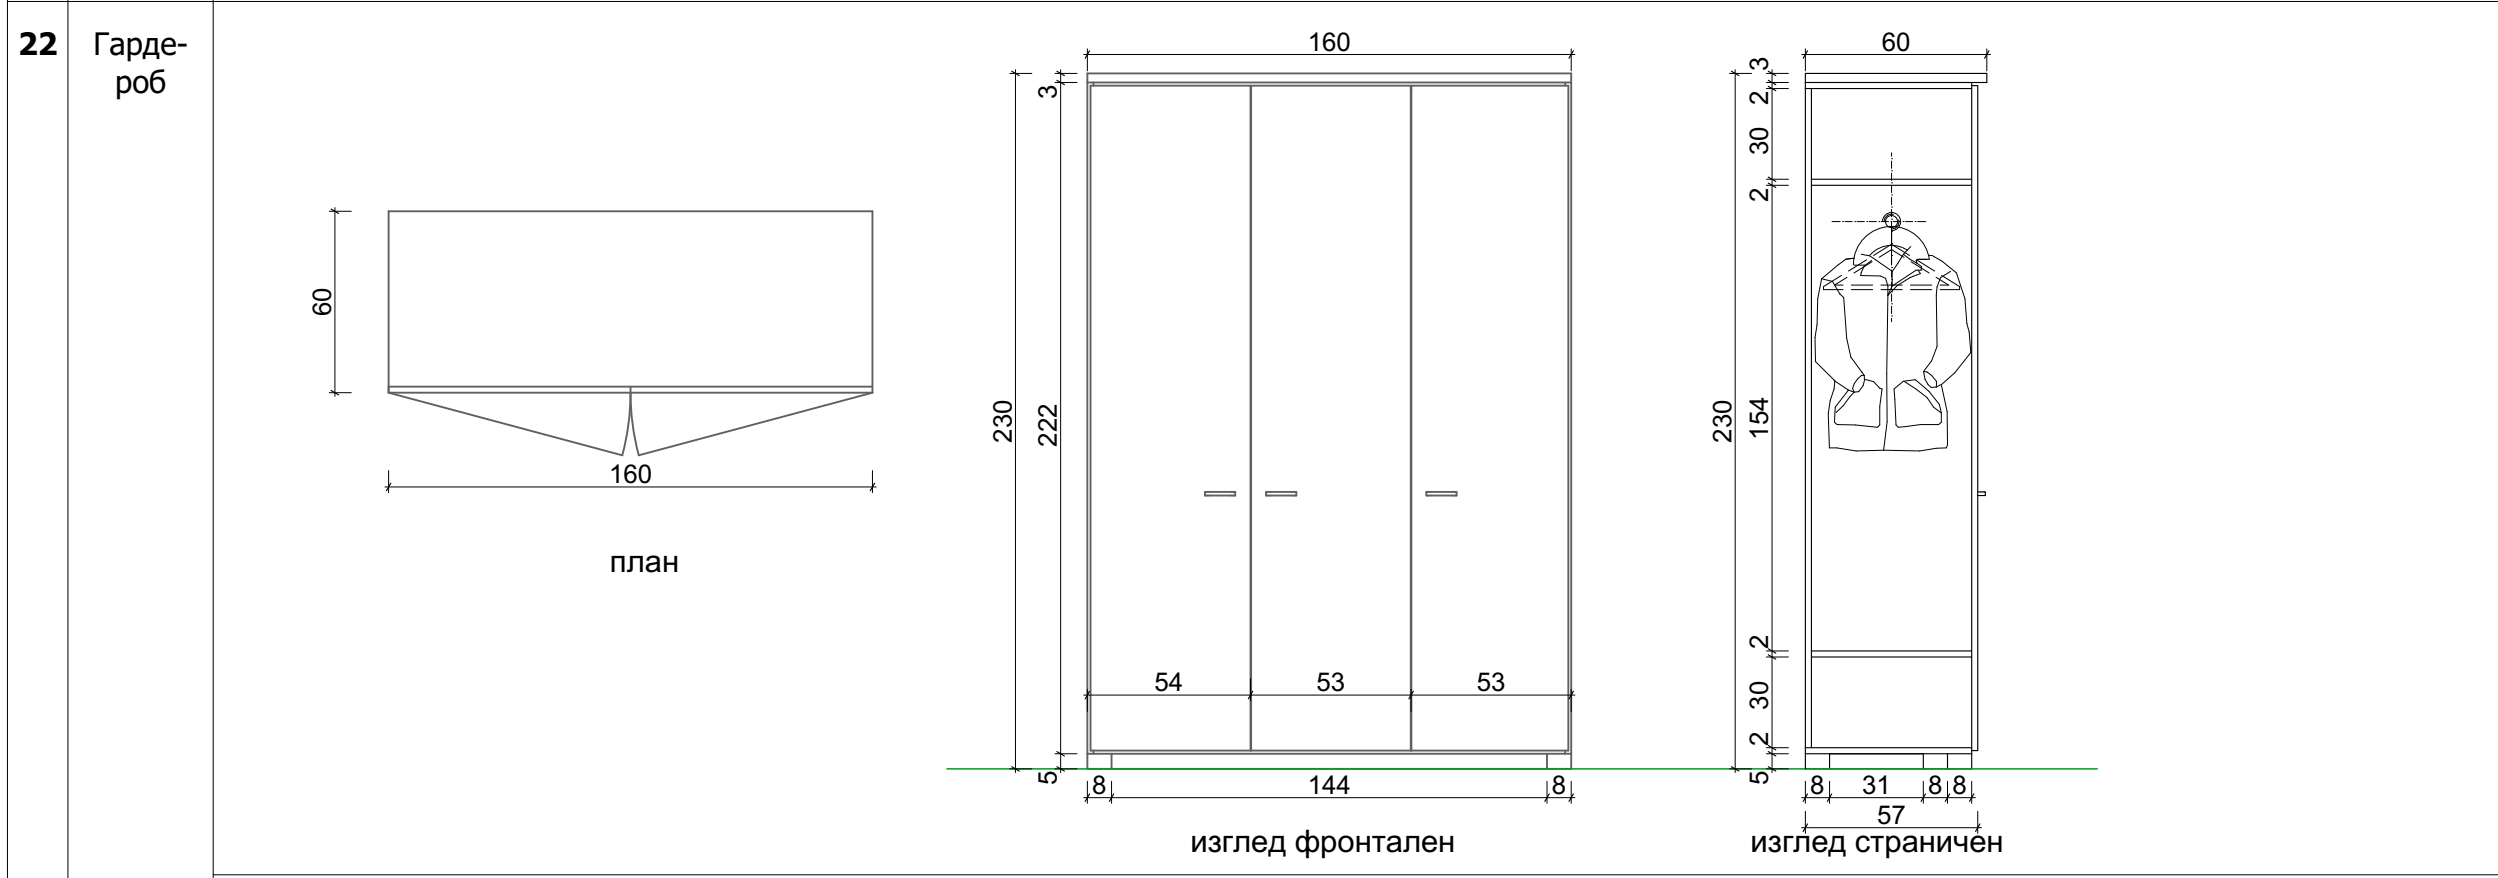

ОПИСАНИЕ:

Гардероб с метален лост за закачалки, рафтове за обувки и шапки от ламинирани ПДЧ - плоскости с дебелина 18мм, с дървесен фладер - Дъб Рустикален (или еквивалент) за корпус, в комбинация с МДФ 8мм (за гръб). Лицето на изделието е кантирано изцяло с PVC кант 2мм. Вътрешно разпределение - с рафтове и лост за закачалки. Вратички от ламинирани ПДЧ - плоскости с дебелина 18мм,цвят по мостра алабастър.Панти с плавно затваряне. Мебелини дръжки 3-бр и регулируеми крака -6бр.

РАЗМЕРИ (ш/д/в)

50/350/100

РАЗМЕРИ (ш/д/в)

50/400/100

РАЗМЕРИ (ш/д/в)

60/160/230

МАТЕРИАЛИ

РАЗМЕРИ (ш/д/в)

60/160/230

МАТЕРИАЛИ

ЗАБЕЛЕЖКИ:

1. Всички стени и отвори в тях се изграждат по чертеж "План стени", изготвен отделно от настоящия.
2. Всички мебели да се изпълнят по спецификация.
3. Интериорната и екстериорна дограми да се гледат от спецификация.
4. Екстериорните обработки да се гледат от детайли.
5. Всички интериорни стени сухо строителство да се свързват с конструктивната плоча на горния етаж.
6. Всички размери за изпълнение, зависещи от избор на конкретно изделие/или конкретен краен елемент на инсталация/, да се вземат от предоставено такова, след одобряването му за влагане в обекта.
7. Всички размери се проверяват и взимат от място преди изработка.
8. Всички декоративни елементи се изпълняват след одобрена от проектанта мостра.
9. Всички размери са в сантиметри, освен означените по друг начин.
10. При неясноти в съдържанието на проекта да се контактува с проектанта.
11. Изпълнителите предварително предоставят мостри /фрагменти от всички материали и системи за писмено одобрение от страна на проектанта.
12. Всички посочени конкретни материали и продукти могат да се заменят с подобни след одобрение от страна на проектанта.
13. Възможно е офериране на различен дизайн при мебелите при спазване на зададената геометрия!

печат на проектанта с ППП	
---------------------------	--

Възложител	Българска народна банка	
Съгласували:	Българска народна банка	
Съгласувал ОСП за СО-1+СО-11, СО-16 съгласно		
Съгласувал ОСП за СО-12 съгласно		
Съгласувал ОСП за СО-13 съгласно		
Съгласувал ОСП за СО-14 съгласно		
Съгласувал ОСП за СО-15 съгласно		

Проектанти	
Проектант	арх. Георги Савов

Проектант	ВАМОС ООД
-----------	-----------

	„ Касов център - Пловдив“ - I ЕТАП, находящ се в гр. Пловдив, УПИ - I-540.20, обществени мероприятия и комплексно жилищно застрояване, кв. 2, ЖР "Тракия", ул. "Ягодовско шосе" №2 /поземлен имот с идентификатор № 56784.540.20/	Част Арх Интериор Фаза РП Дата 03.2020 г Код
СЪДЪРЖАНИЕ	Спецификация на характерно подвижно обзавеждане	Лист М 7.3 1:25