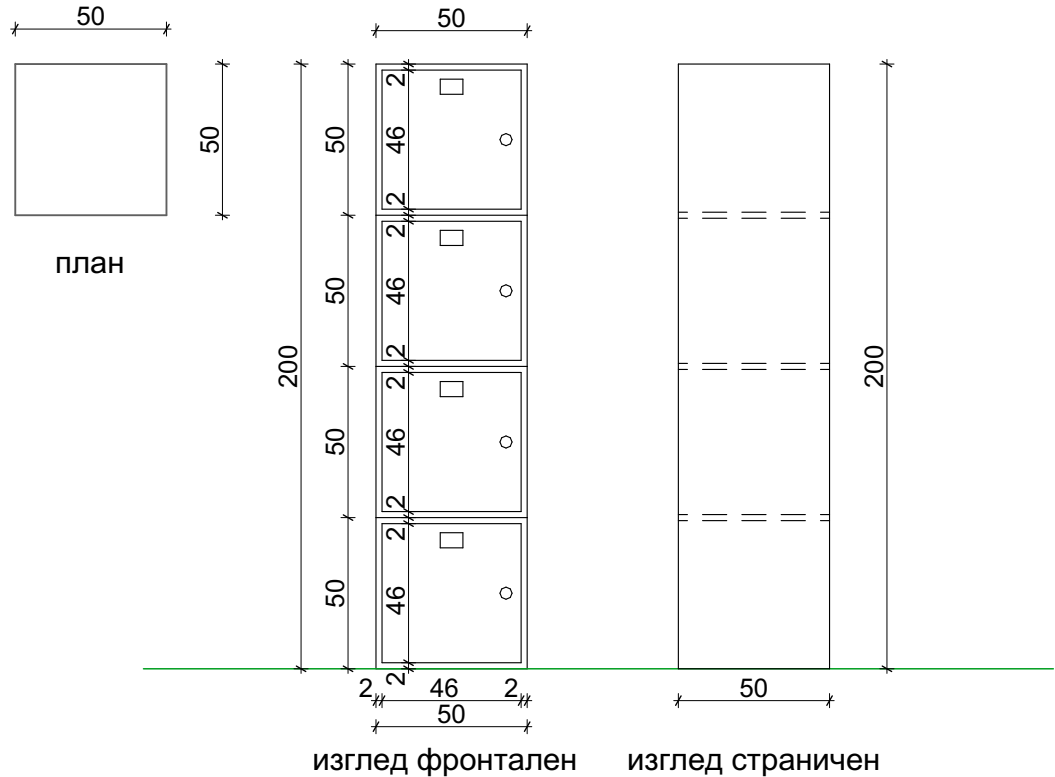
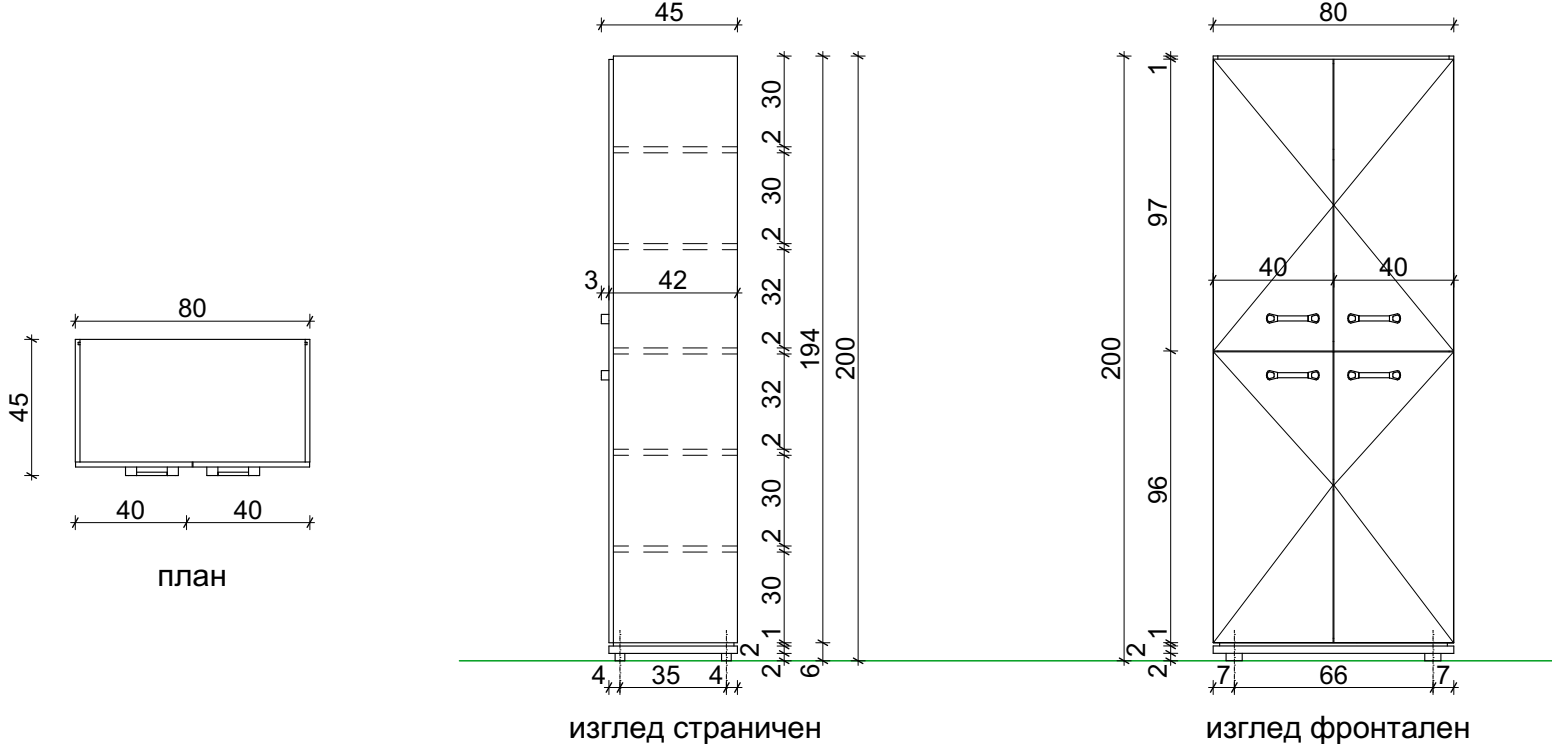




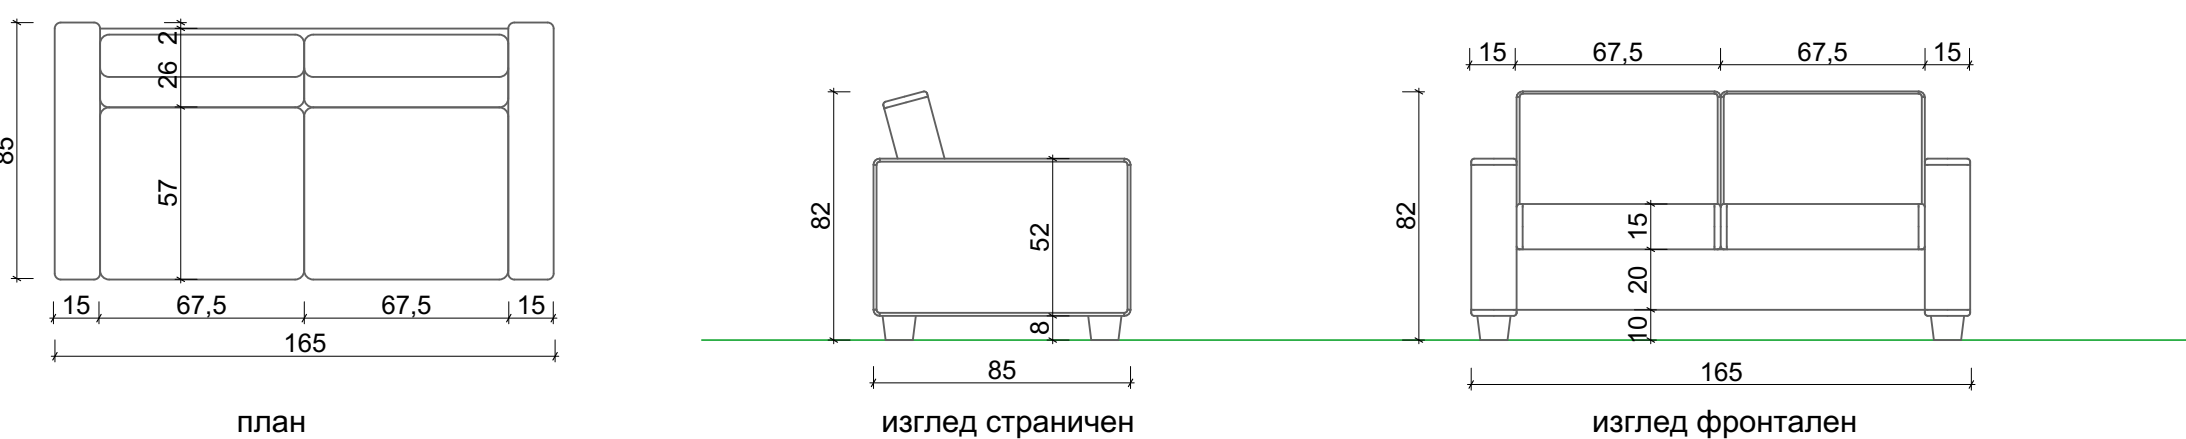
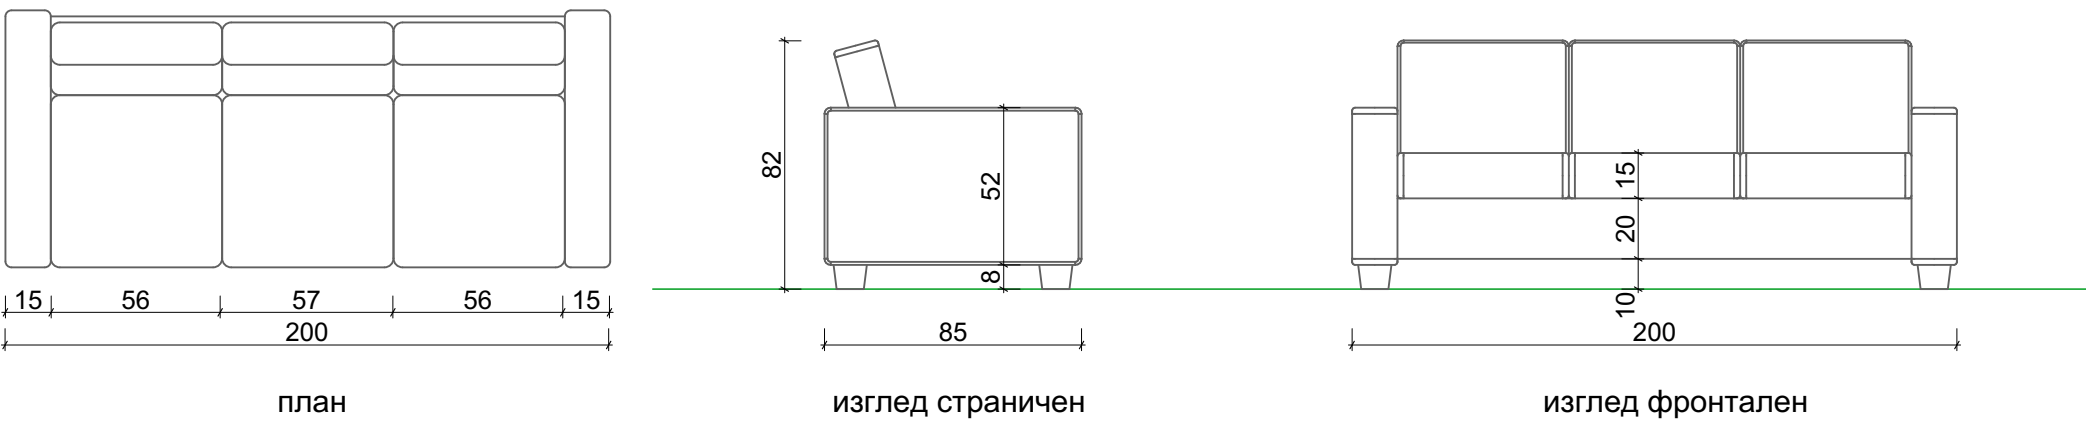
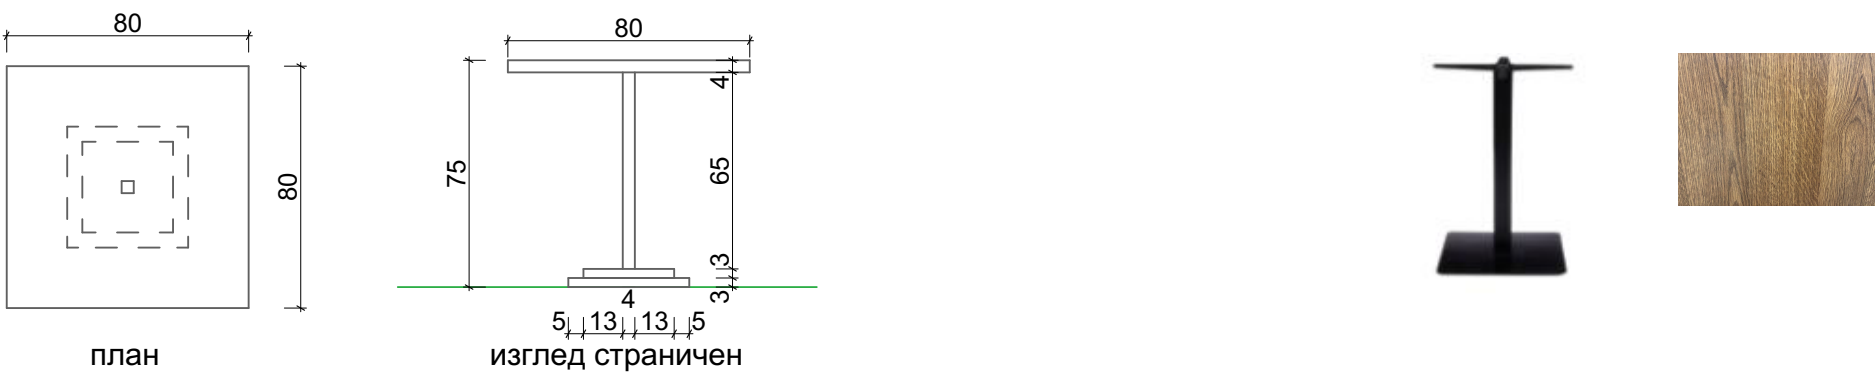



№ в черт.	ИМЕ	СХЕМА	РАЗМЕРИ (ш/д/в)
5	Шкаф за лични вещи		50/50/200
		ОПИСАНИЕ: Шкаф за лични вещи - изцяло от метал. Отделно заключване за всяка врата. Различно нарязване на ключовете за всяка врата - по 2бр.ключове с поставена уникална номерация. Корпус в сив цвят, а вратичките в бежов RAL 1015	
6	Шкаф за съхранение на документи (класьори)		РАЗМЕРИ (ш/д/в) 45/80/200
		ОПИСАНИЕ: Шкаф за съхранение на архивни папки (класьори) с плътни вратички от ламинирани ПДЧ - плоскости с дебелина 18мм, с дървесен фладер - Дъб Рустикален (или еквивалент), в комбинация с МДФ 8мм (за гръб). Лицето на изделието е кантирано изцяло с PVC кант 2мм. Вътрешно разпределение - с рафтове. Панти с плавно затваряне -12бр. Ключалки на вратите 4бр. Мебелни дръжки 4-бр и регулируеми крака -4бр.	
7	Работен офис стол		РАЗМЕРИ (ш/д/в) 75/69/110
		ОПИСАНИЕ: Офис стол работен, тапициран с дамаска в цвят графит и облегалка от текстилна мрежа. Пластмасови подлакътници, цвят графит. Метална конструкция, цвят хром мат, с колелца.	
7.1	Работен офис стол (мени-джър)		РАЗМЕРИ (ш/д/в) 66/65/117
		ОПИСАНИЕ: Тапициран с естествена кожа цвят черен; пластмасови подлакътници цвят черен. Метална конструкция, цвят хром мат, с колелца.	

№ в черт.	ИМЕ	СХЕМА	РАЗМЕРИ (ш/д/в)
8	Шкаф за документи		РАЗМЕРИ (ш/д/в) 40/60/75
		ОПИСАНИЕ: Шкаф за документи с плътни вратички от ламинирани ПДЧ - плоскости с дебелина 18мм и плот с дебелина 25мм с дървесен фладер - Дъб Рустикален (или еквивалент), в комбинация с МДФ 8мм (за гръб). Лицето на изделието е кантирано изцяло с PVC кант 2мм. Вътрешно разпределение - с рафт. Панти с плавно затваряне -6 бр. Ключалки на вратите 2 бр. Мебелни дръжки 2-бр и регулируеми крака -4бр.	
9	Посетителски стол		РАЗМЕРИ (ш/д/в) 61/61/93
		ОПИСАНИЕ: Офис стол работен, с пластмасова седалка, тапицирана с дамаска в цвят графит и пластмасова облегалка. Пластмасови подлакътници, цвят графит. Метална тръбна конструкция, цвят хром мат.	
10	Мека мебел		РАЗМЕРИ (ш/д/в) 85/165/82
		ОПИСАНИЕ: Мека мебел (двуместен диван), тапицирана с дамаска жакард, тип аква клийн, в цвят графит. Крака - метална тръбна конструкция, хром, мат.	
11	Мека мебел		РАЗМЕРИ (ш/д/в) 85/200/82
		ОПИСАНИЕ: Мека мебел (триместен диван), тапицирана с дамаска жакард, тип аква клийн, в цвят графит. Крака - метална тръбна конструкция, хром, мат.	
14	Маса за хранене		РАЗМЕРИ (ш/д/в) 80/80/75
		ОПИСАНИЕ: Маса за хранене с метална конструкция, изпърскана прахово в черен цвят. Верзалитов плот от пресован дървен материал с втопено полимерно покритие.	
15	Маса за хранене		РАЗМЕРИ (ш/д/в) 80/160/75
		ОПИСАНИЕ: Маса за хранене с метална конструкция, изпърскана прахово в черен цвят. Верзалитов плот от пресован дървен материал с втопено полимерно покритие.	

- ЗАБЕЛЕЖКИ:
- Всички стени и отвори в тях се изграждат по чертеж "План стени", изготвен отделно от настоящия.
 - Всички мебели да се изпълнят по спецификация.
 - Интериорната и екстериорна дограми да се гледат от спецификация.
 - Екстериорните обработки да се гледат от детайли.
 - Всички интериорни стени сухо строителство да се свързват с конструктивната плоча на горния етаж.
 - Всички размери за изпълнение, зависещи от избор на конкретно изделе/или конкретен краен елемент на инсталация/, да се вземат от предоставено такова, след одобряването му за влагане в обекта.
 - Всички размери се проверяват и взимат от място преди изработка.
 - Всички декоративни елементи се изпълняват след одобрена от проектанта мостра.
 - Всички размери са в сантиметри, освен означените по друг начин.
 - При неясноти в съдържанието на проекта да се контактува с проектанта.
 - Изпълнителите предварително предоставят мостри /фрагменти от всички материали и системи за писмено одобрение от страна на проектанта.
 - Всички посочени конкретни материали и продукти могат да се заменят с подобни след одобрение от страна на проектанта.
 - Възможно е оферирание на различен дизайн при мебелите при спазване на зададената геометрия!

печат на проектанта с ППП		
Възложител	Българска народна банка	
Съгласували:	Българска народна банка	
Съгласувал ОСП за СО-1+СО-11, СО-16 съгласно		
Съгласувал ОСП за СО-12 съгласно		
Съгласувал ОСП за СО-13 съгласно		
Съгласувал ОСП за СО-14 съгласно		
Съгласувал ОСП за СО-15 съгласно		
Проектанти		
Проектант	арх. Георги Савов	
Проектант	ВАМОС ООД	
	„Касов център - Пловдив“ - I ЕТАП, находящ се в гр. Пловдив, УПИ - I-540.20, обществени мероприятия и комплексно жилищно застрояване, кв. 2, ЖР "Тракия", ул. "Ягодовско шосе" №2 /поземлен имот с идентификатор № 56784.540.20/	Част Арх. Интериор
		Фаза РП
		Дата 03.2020 г.
		Код
СЪДЪРЖАНИЕ	Спецификация на характерно подвижно обзавеждане	Лист 7.2
		М 1:25
<div>vamos</div> <div>ВАМОС ООД архитектура и дизайн</div>		
София, бул."Черни връх" 57, тел/факс 02/862 49 42, e-mail: office@vamosbg.com		