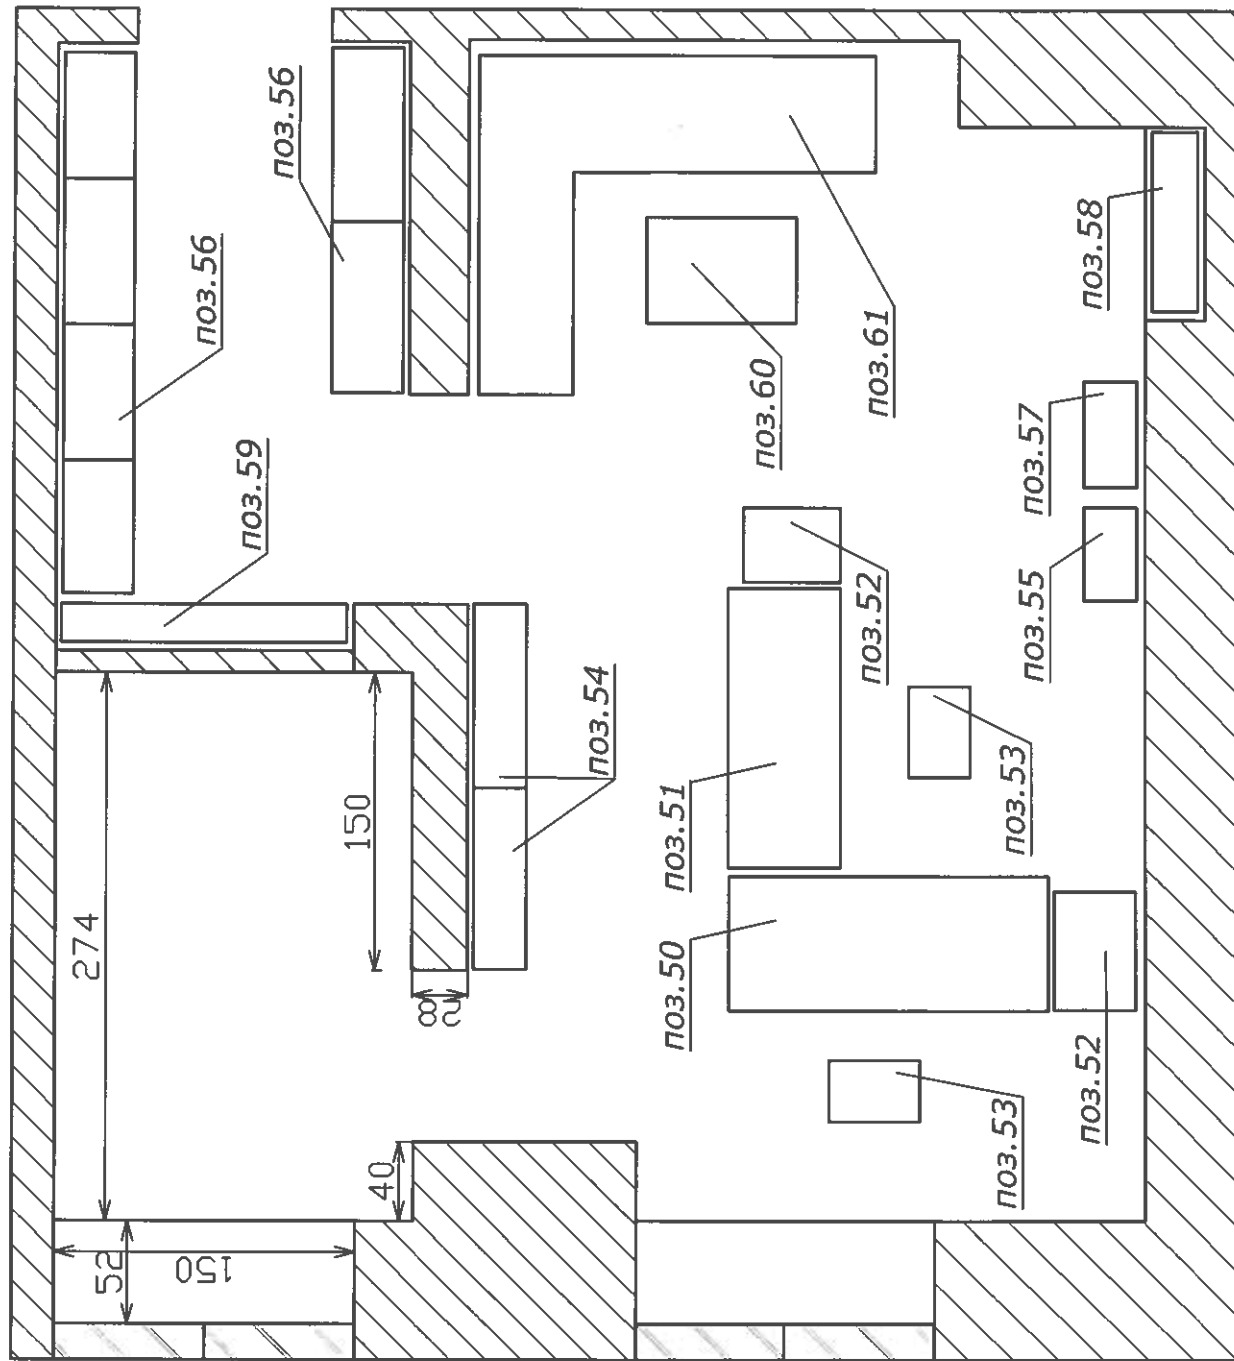


Схема стая 005
пл. "Княз Александър I" №1



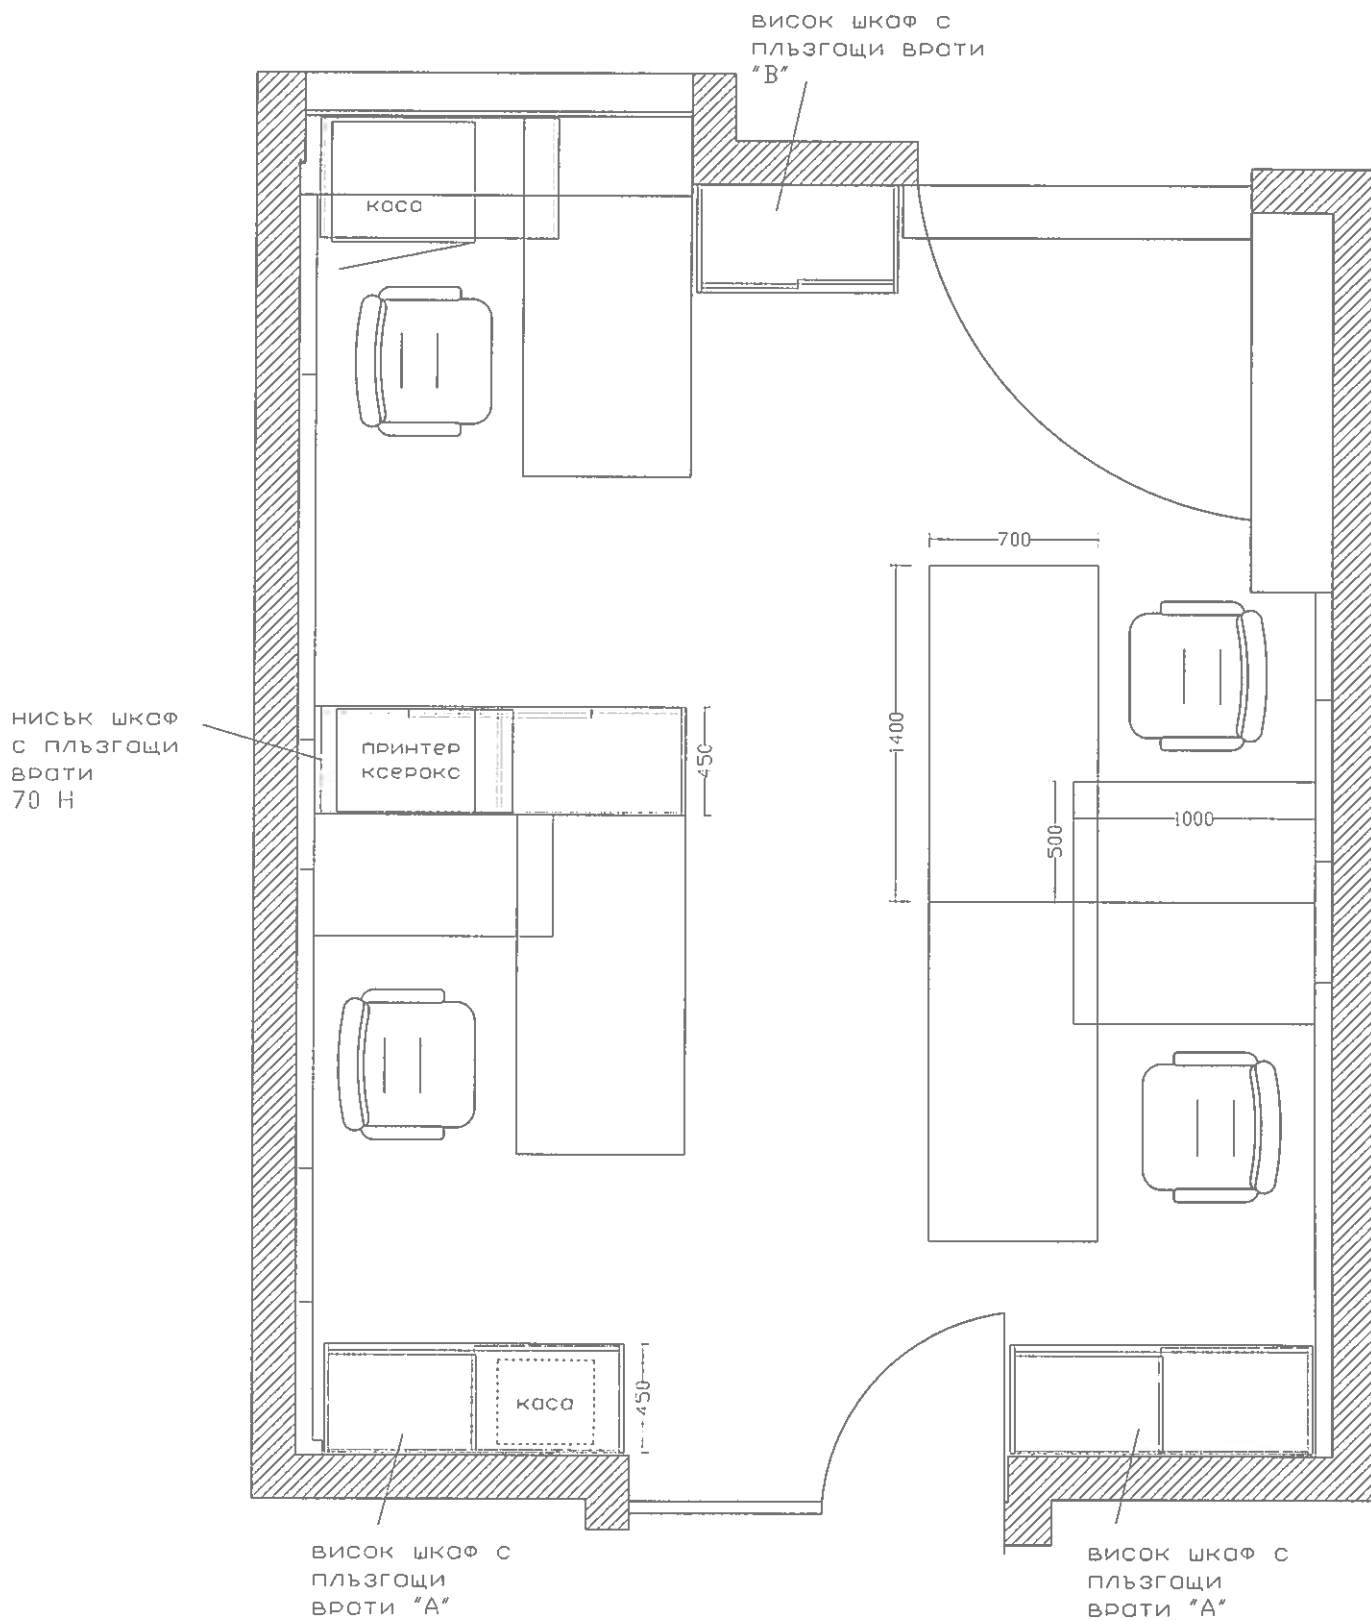


Схема стоя No.209
пл. "Княз Александър 1" No.1



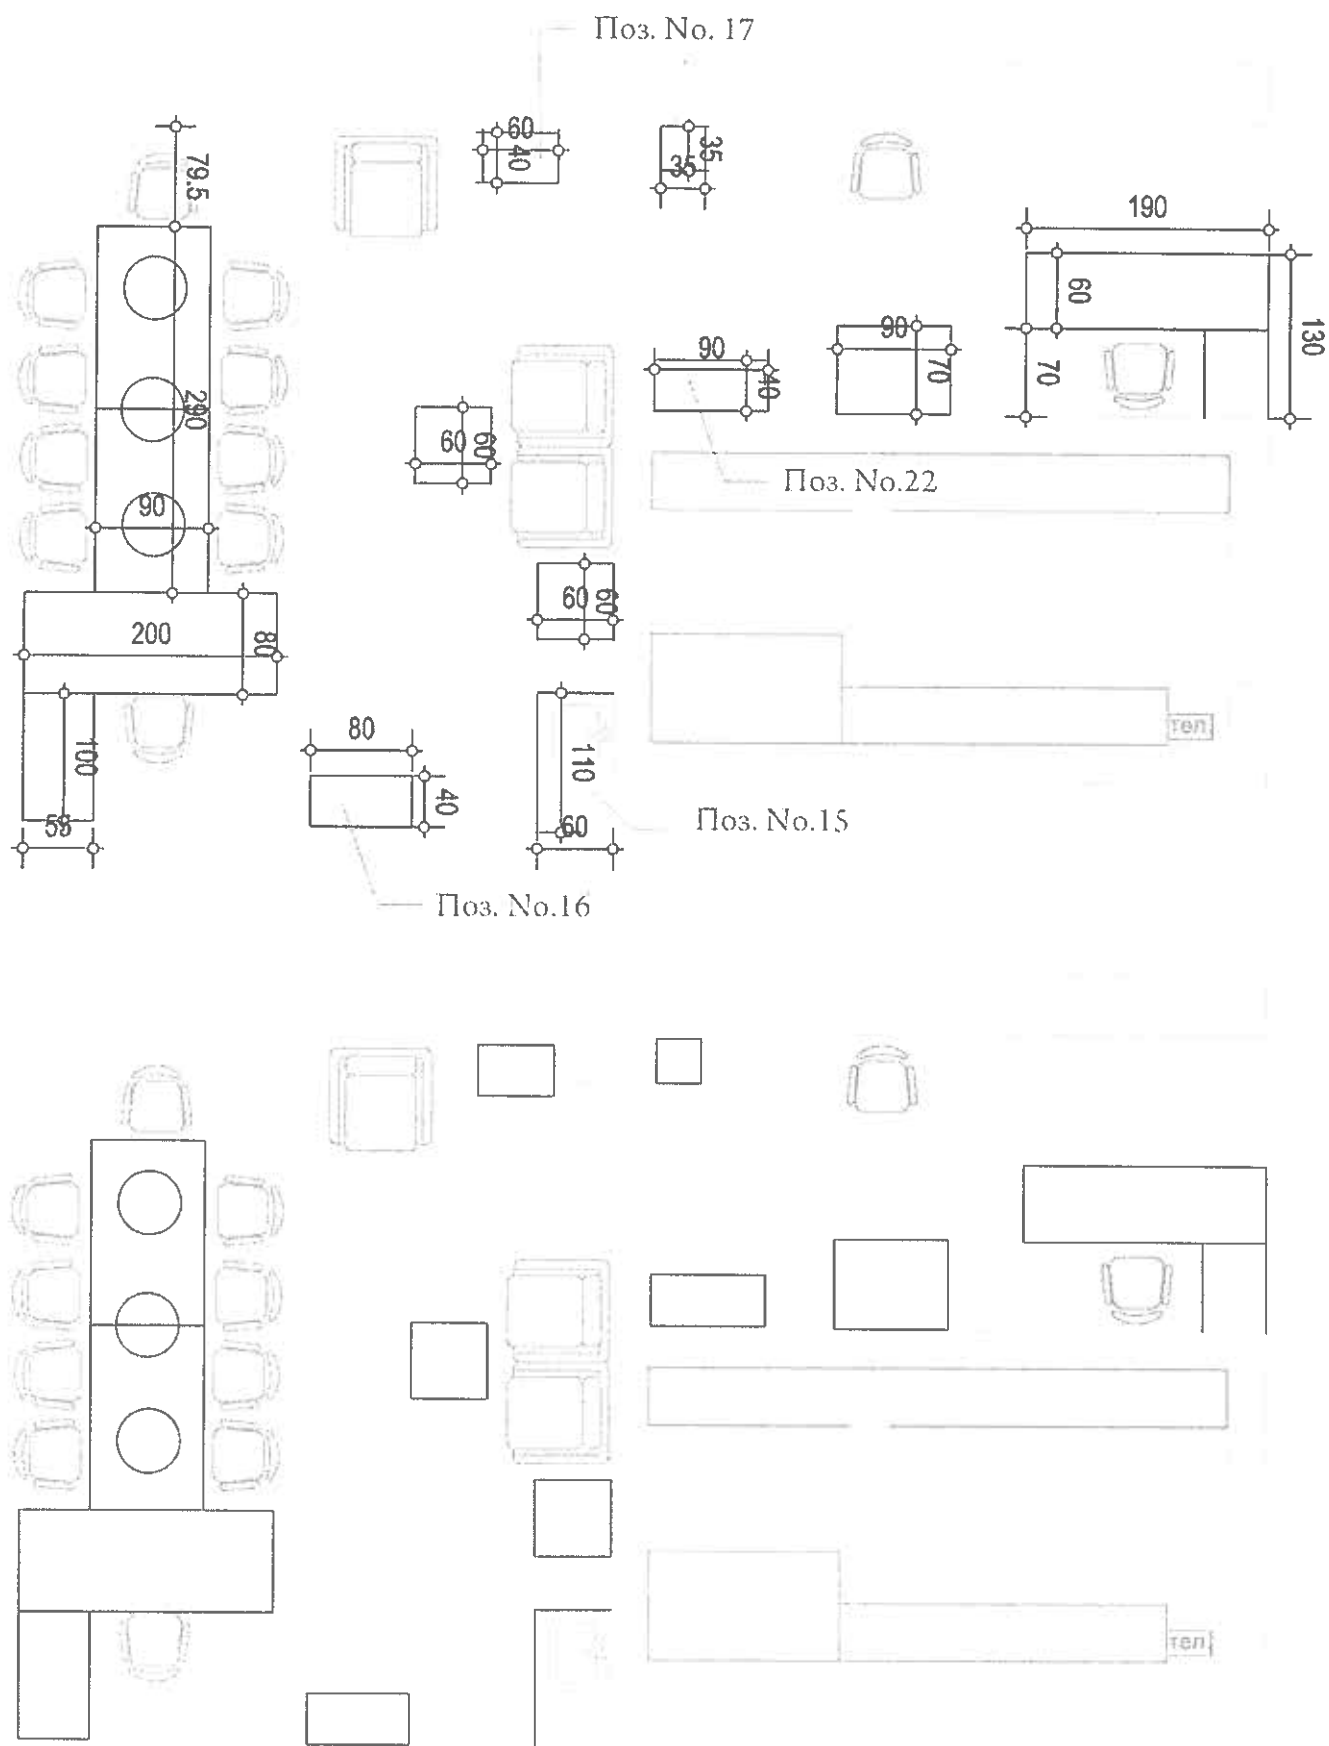



Схема стая No. 220
 Касов център
 ул. "М.Тенев" No.10

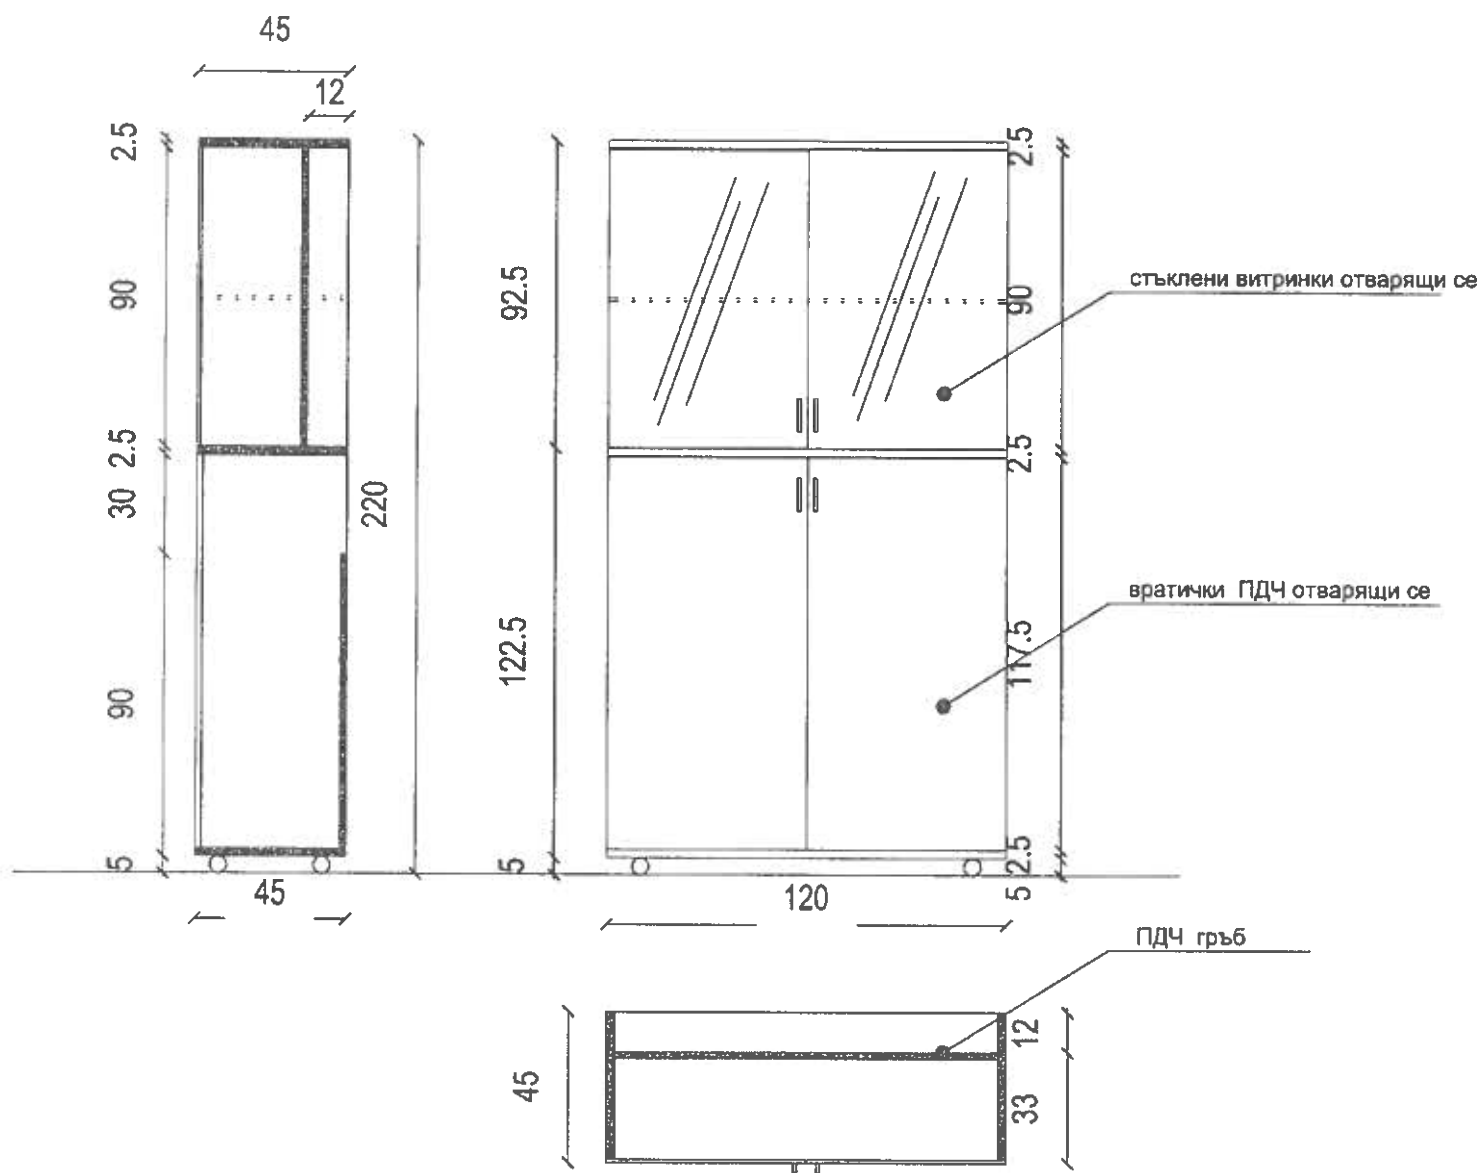


Чертеж позиция No.29
 шкаф 130/45/220Н
 пл. "Кн. Александър 1" No.1

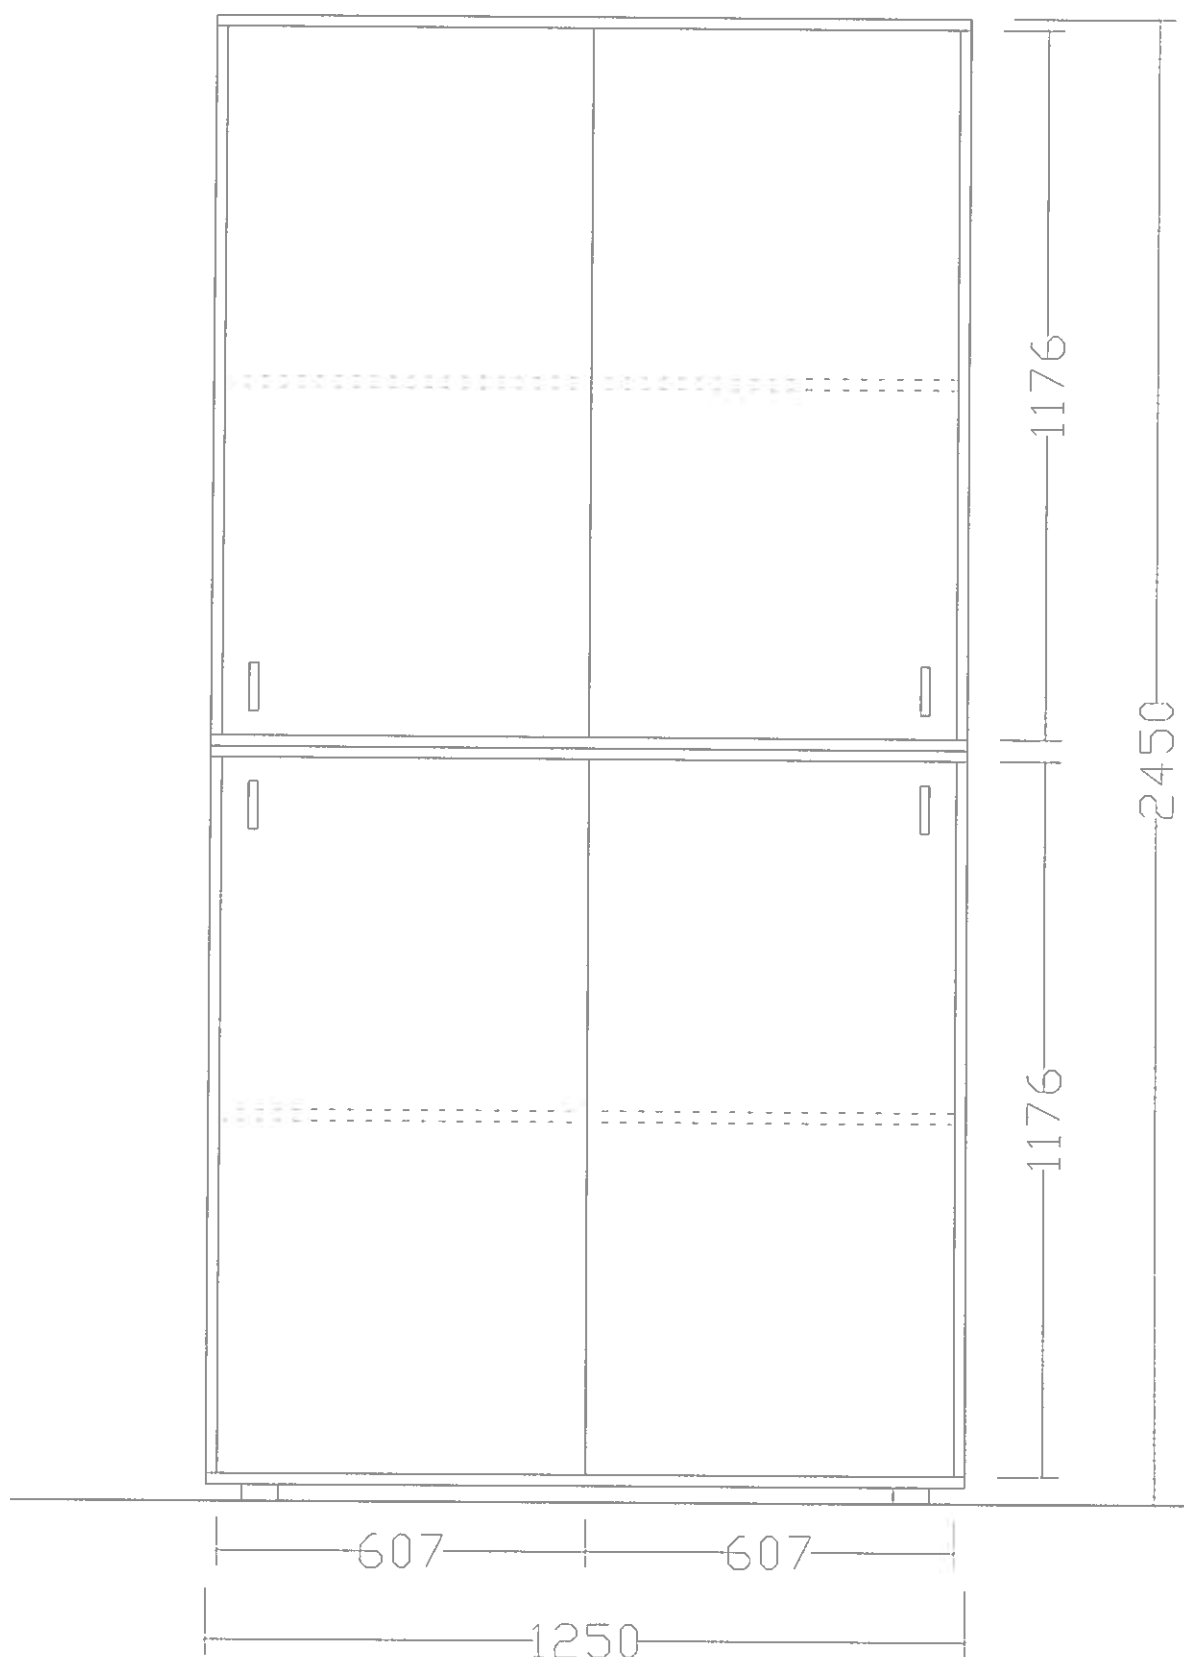

Висок шкаф с плъзгащи
врати А
чертеж позиция No.37

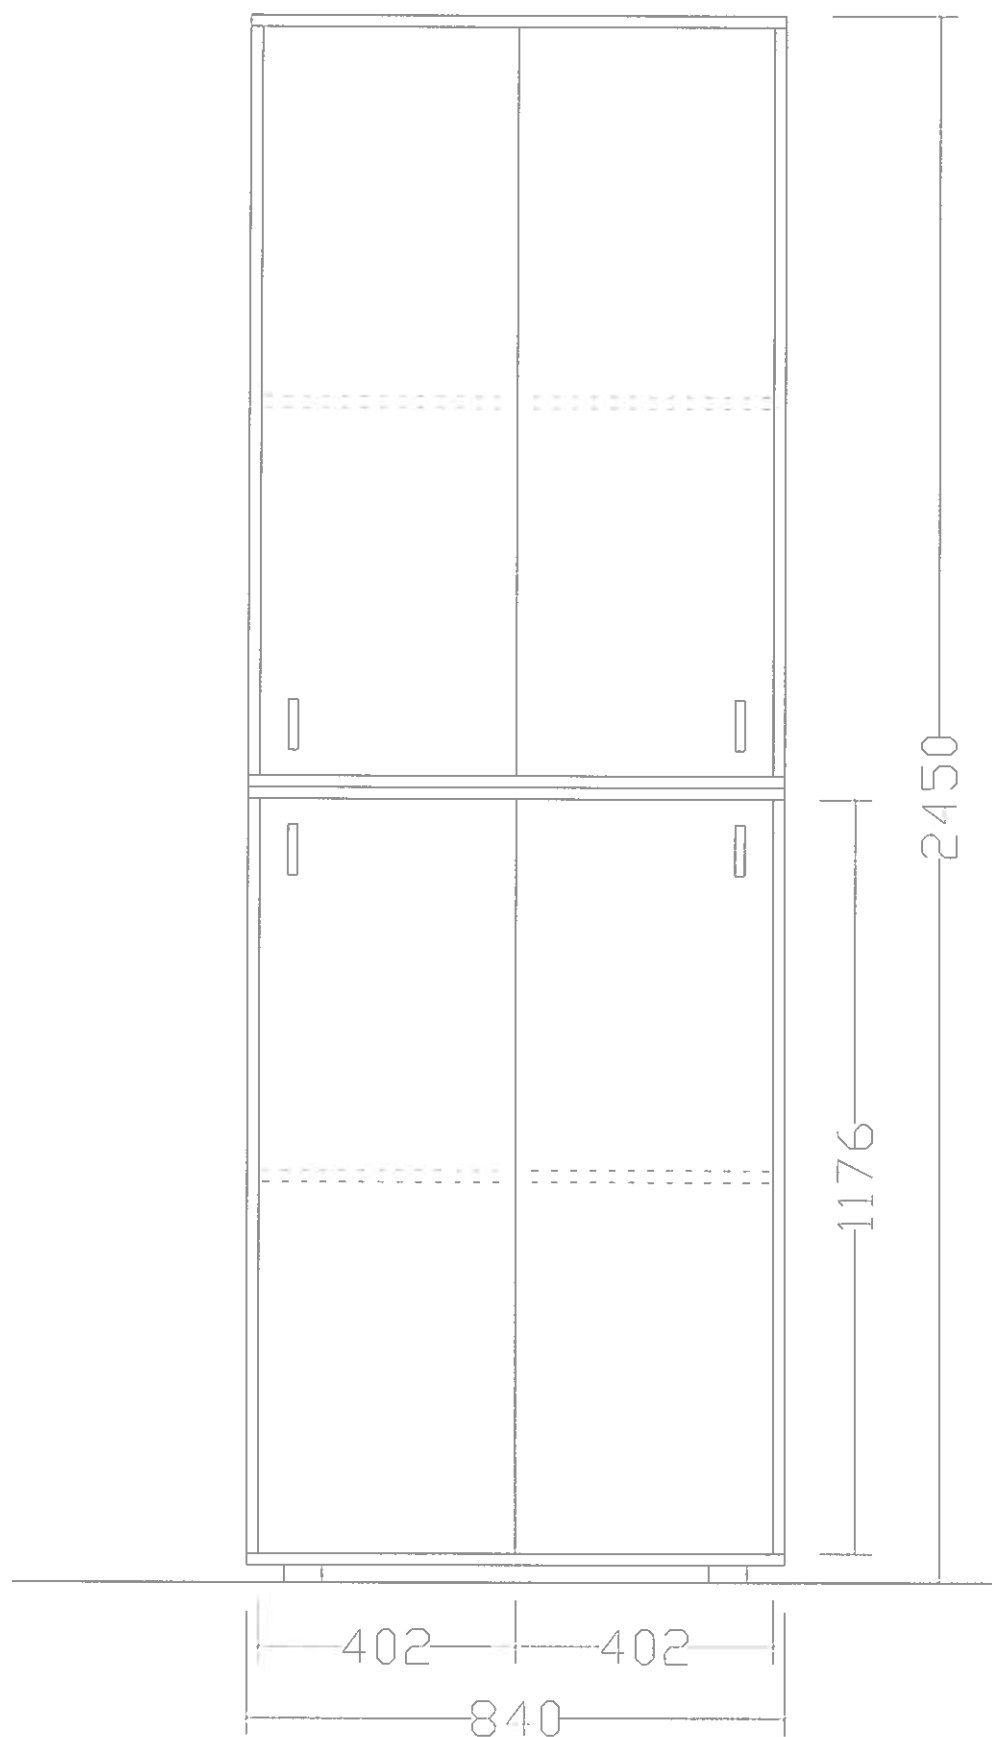

Висок шкаф с
плъзгащи врати В
чертеж позиция No.38

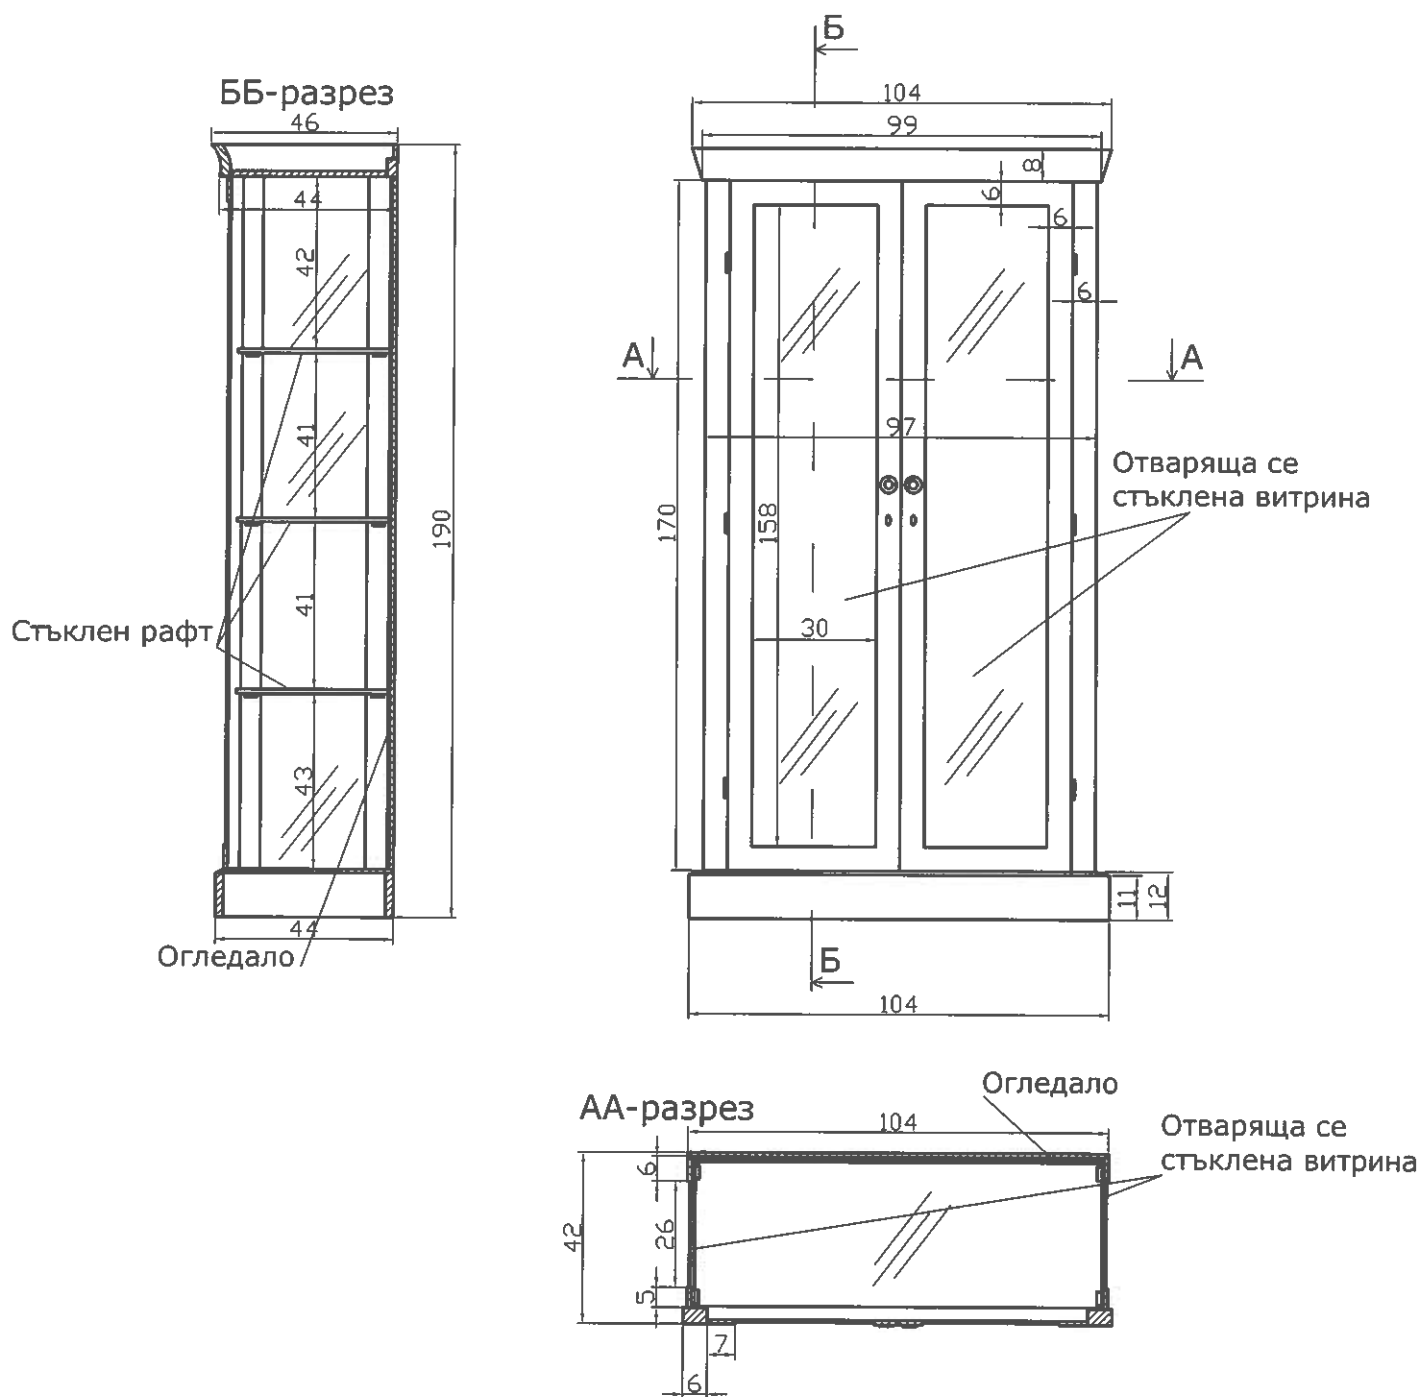

Чертеж позиция №63
Шкаф витрина 97/41/190 Н
пл. "Кн. Александър I" №1